

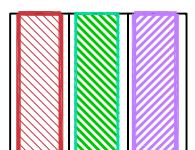


KÚ OBCE NEZVĚSTICE

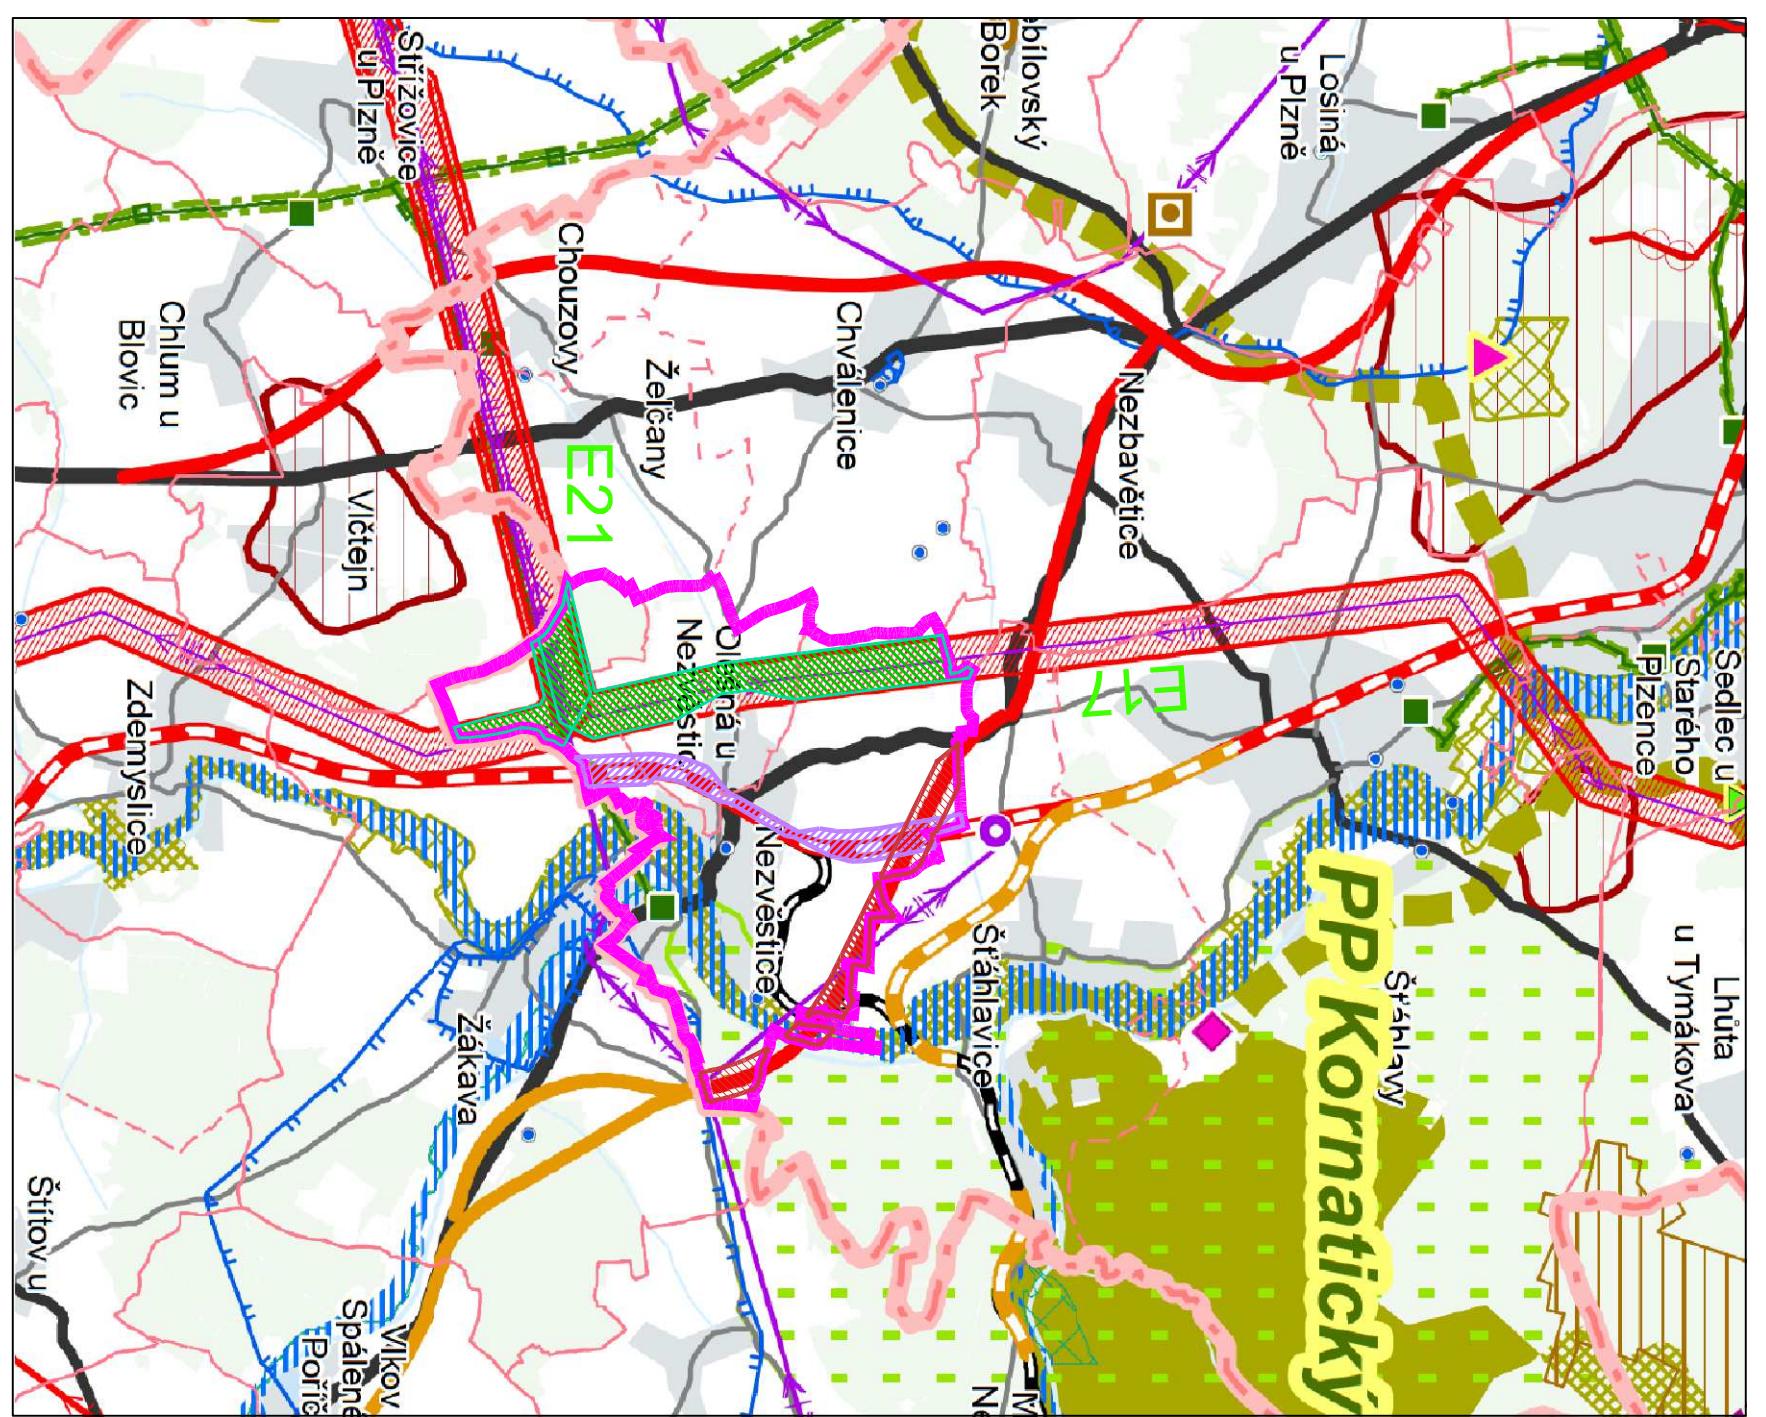

ZPŘESNĚNÝ KORIDOR ŽELEZNICE
ZPŘESNĚNÝ KORIDOR VN

ZPŘESNĚNÝ KORIDOR DOPRAVY

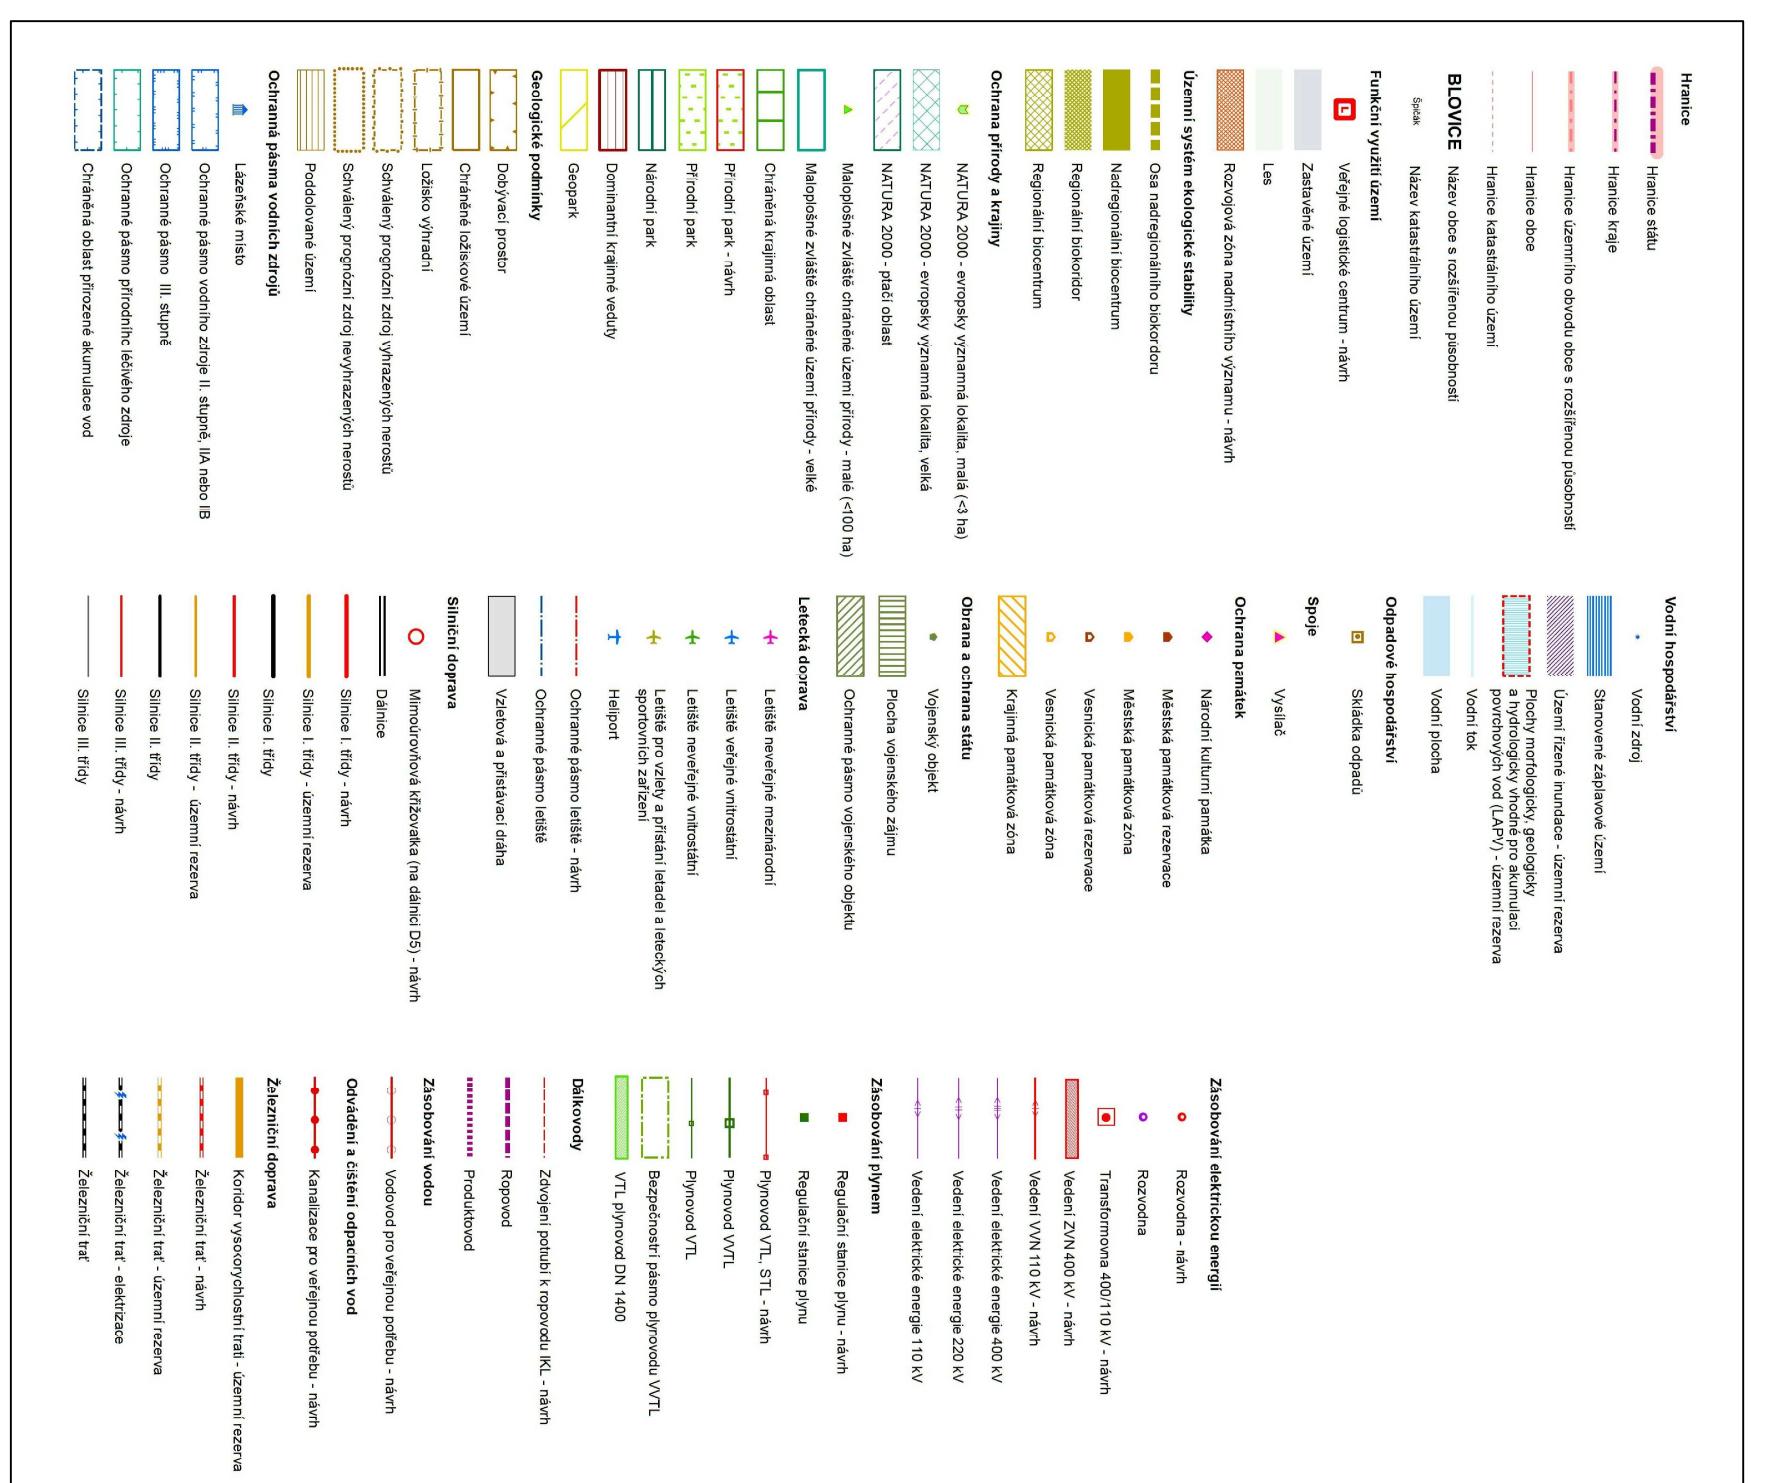

ÚP NEZVĚSTICE	
ZMĚNA č.3	
Ing. arch. Václav MASTNÝ	Obec: Nezvěstice
ČKA 00123:	
Ing. arch. Miroslav Jirsa	
Obsah: ŠIRŠÍ VZTAHY	

Připravatel: Magistrát města Plzně, odbor stavebně správní

Kraj: Plzeňský Obec: Nezvěstice

Stupeň: ÚP Měřík.: 1 : 50 000 č. kopie:

Datum: 11/2022 Počet formátu: 1 A3