SITUACE
M 1:500

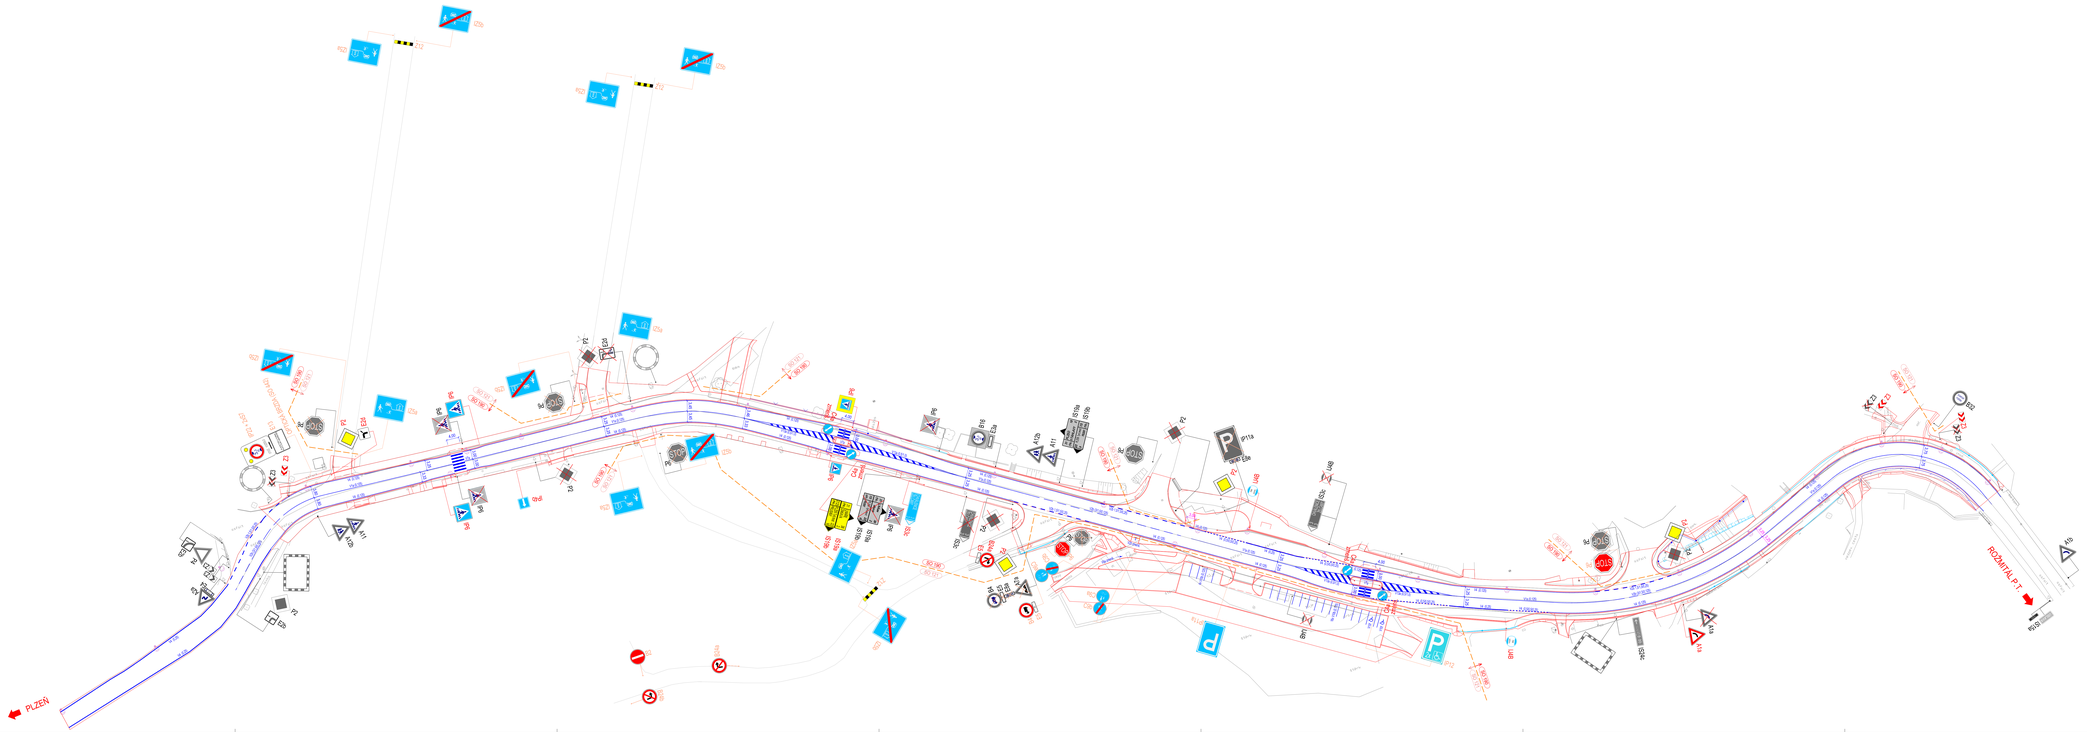

Legenda:

- SDZ - stávající
- SDZ - nové (SO 190)
- SDZ - nové (SO navazující)
- SDZ - rušení
- VDZ - nové
- Hrany stávající
- Hrany nové
- Hrany nové - objekty
- Svodidlo
- Navržené stožáry VO
- Rozhraní jednotlivých SO dopravního značení

Ing. Marcela Kšňanigová
ČKAIT 0008888
08.08.2023 09:01

POLICIE ČESKÉ REPUBLIKY
KRAJSKÉ ŘEDITELSTVÍ POLICIE
PLZEŇSKÉHO KRAJE
ODBOR SLUŽBY DOPRAVNÍ POLICIE
ODDĚLENÍ SILNIČNÍ POLICIE

KRPP-105261-35/ČJ-2022-0300DP
4. 8. 2023

Mgr. et Ing. Petra Chalupa
2022

SOUŘADNICOVÝ S-JTSK, VÝŠKOVÝ S-BPV

OBJEDNATEL: ŘEDITELSTVÍ SILNIC A DÁLNIC ČR		ZHOTOVITEL: AFRY CZ s.r.o., Nádražní 1275/13, 150 00 Praha 5, tel.: +420 277 000 500, www.afry.cz	
HLAVNÍ INŽENÝR PROJEKTU: Ing. JAN VANĚK	ZODPOVĚDNÝ PROJEKTANT: Ing. JAN VANĚK	VYPRACOVAL: ING. LUDMILA TŘÍSKOVÁ	KONTROLOVAL: Ing. JAN VANĚK
NÁZEV PROJEKTU: I/19 NEZVĚSTICE - PRŮTAH			
ČÁST: DOKUMENTACE OBJEKTŮ A TECHNICKÝCH A TECHNOLOGICKÝCH ZAŘÍZENÍ - STAVEBNÍ ČÁST			
STAVEBNÍ OBJEKT: SO 190 - DOPRAVNÍ ZNAČENÍ - KM 4,975 - 5,569			
PŘÍLOHA: SITUACE			
FÁZE: PLZEŇSKÝ	ČÁST: D.1	PŘÍLOHA Č.: 2	ČÍSLO PARE:
DATUM: 01/2021			
STUPEŇ: FOPS			
MĚŘÍTKO: 1:500			
Č. ZAKÁZKY: 2020/0012			