


Návrh DIO:
I/19 Nezvěstice
průtah

Zpracoval: Basl Václav
Dne: 27. července 2023
T + 420 725 398 616
E vaclav.basl@saferoad.cz

SAFEROAD®

SAFEROAD Czech Republic s. r. o.
Plzeňská 666
330 21 Líně
CZECH REPUBLIC
T + 420 377 226 226, F + 420 377 226 227 > saferoad.cz

Situace - dotčený úsek, pokládka nového povrchu

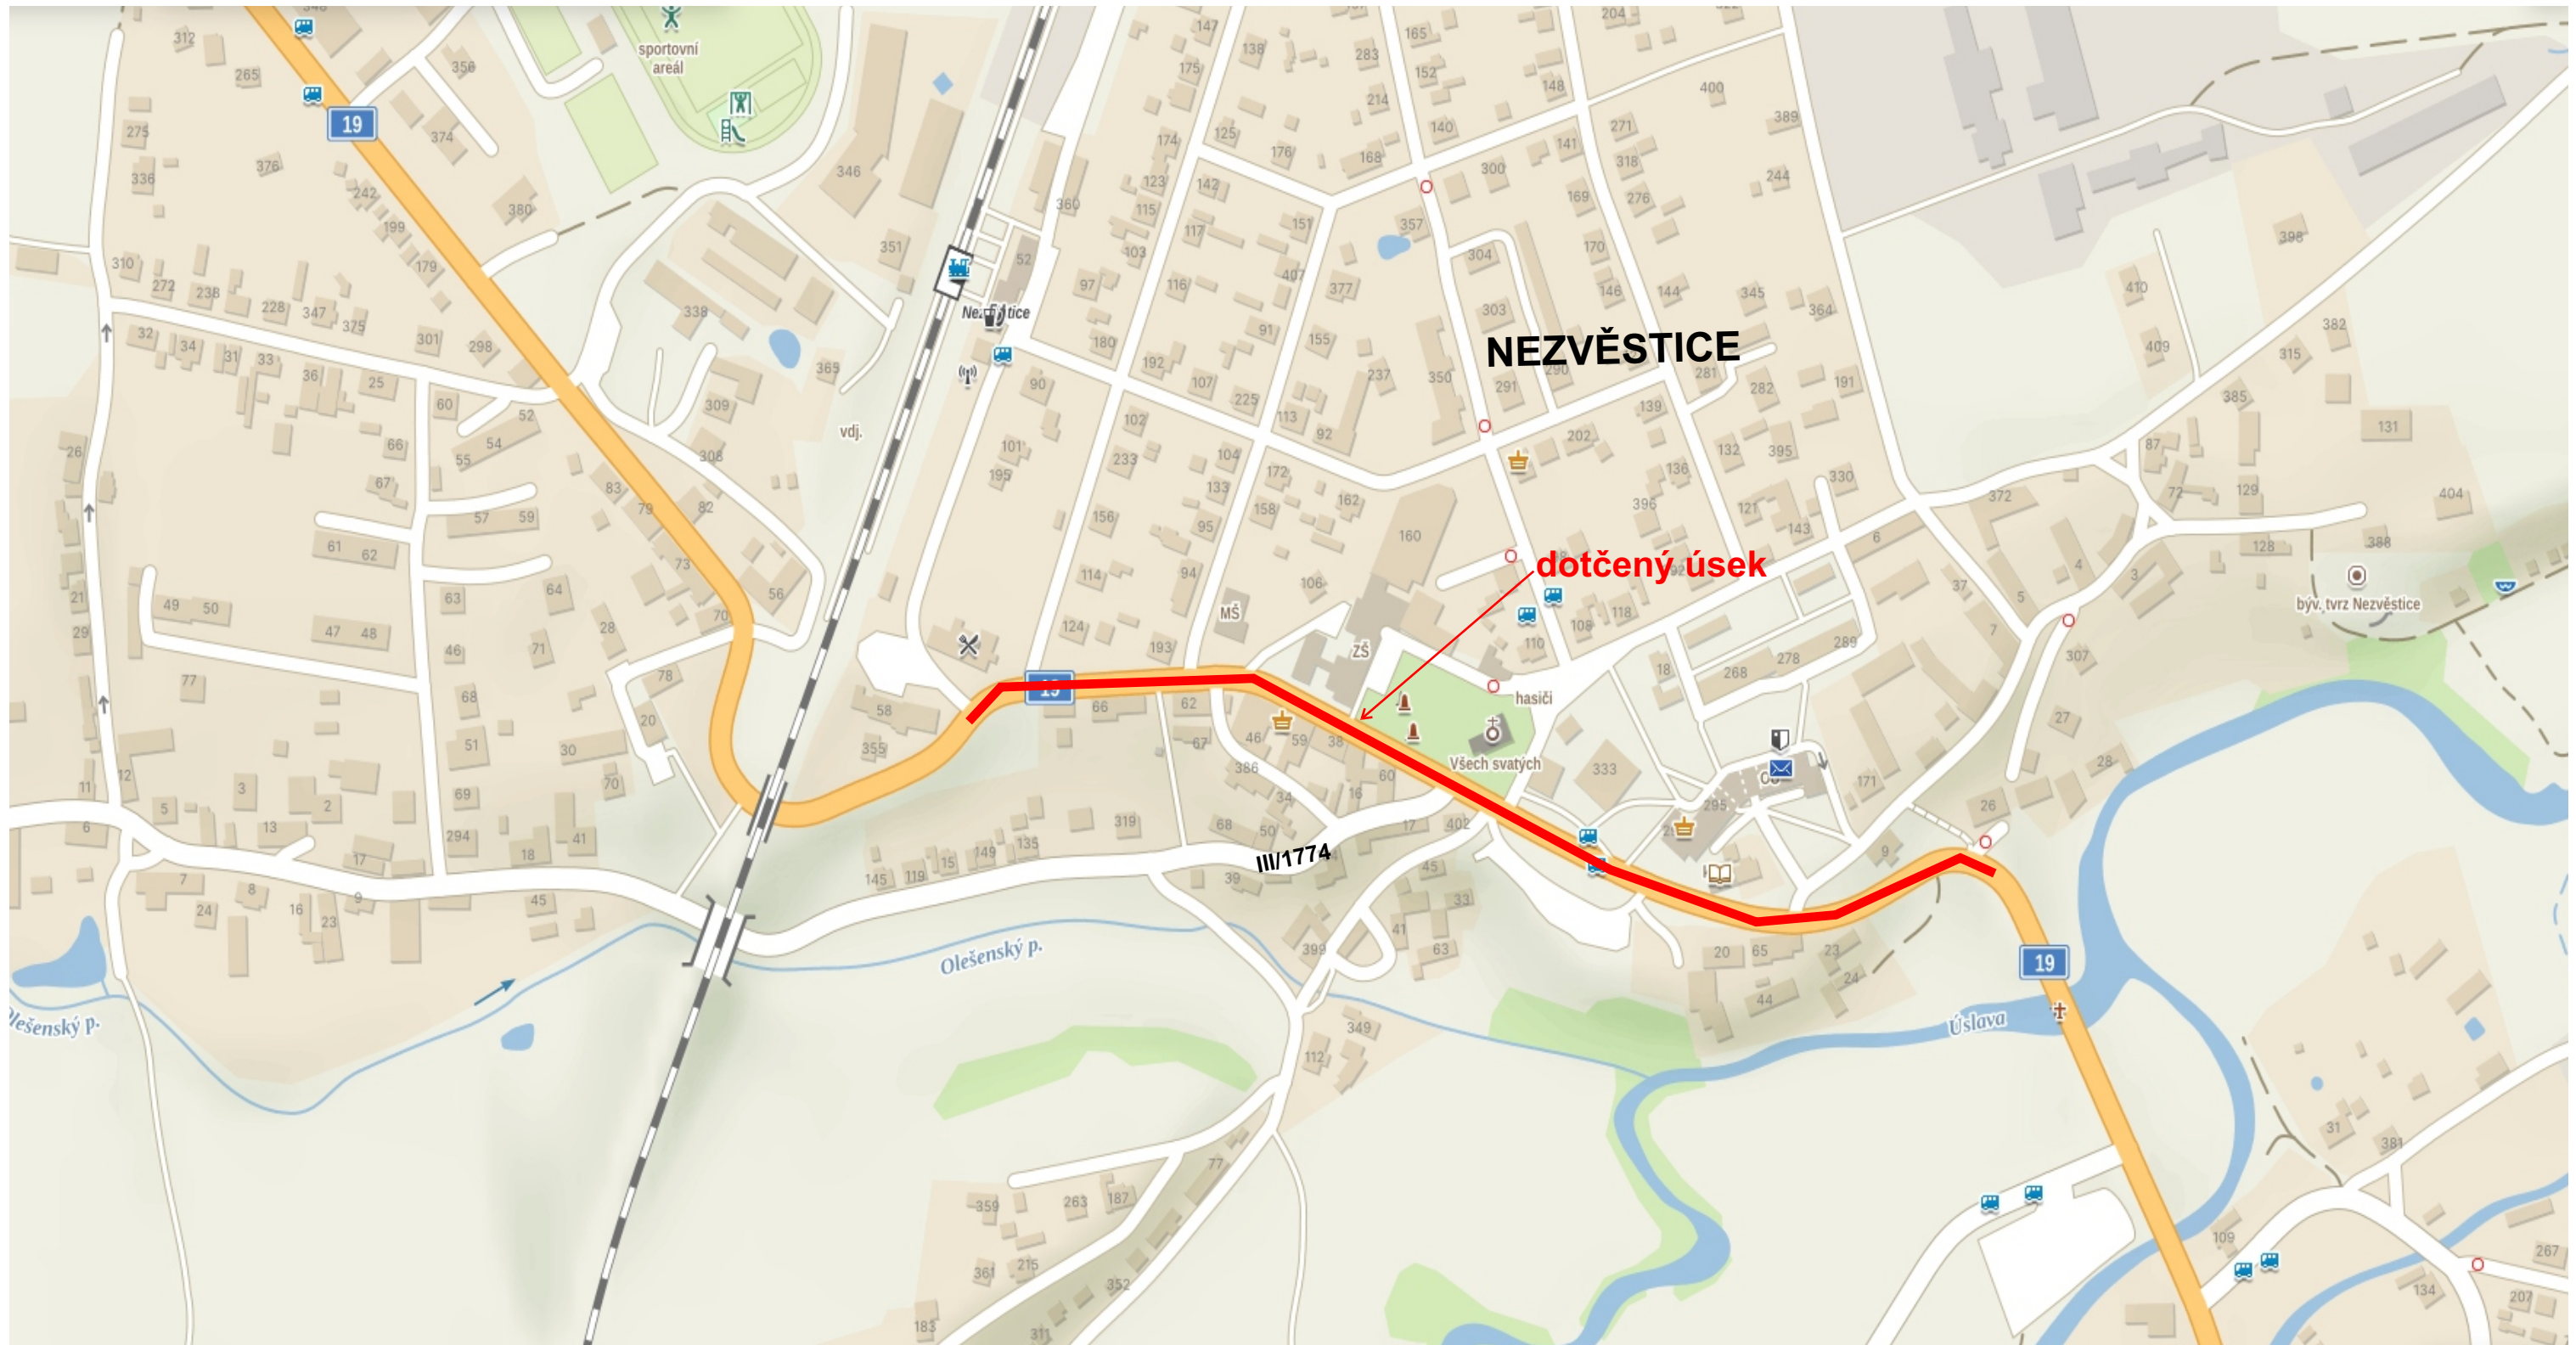

Návrh DIO - dotčený úsek, pokládka nového povrchu, POUZE V PRACOVNÍ DOBĚ

**Doprava řízena řádně poučenými pracovníky
v reflexních vestách, vybaveni terčí pro zastavování dopravy,
dle zákona 361/2000 Sb.!!**

Musí být zajištěna obslužnost zastávek BUS!!




DZ A15+E7b budou umístěny dle místa prováděných prací!!

**Přechod mezi opravenou částí vozovky a původní musí být plynulý,
do doby pokládky nového povrchu budou na komunikaci umístěny DZA7a!!**

Návrh přechodného dopravního značení pokládka nového povrchu

05-06

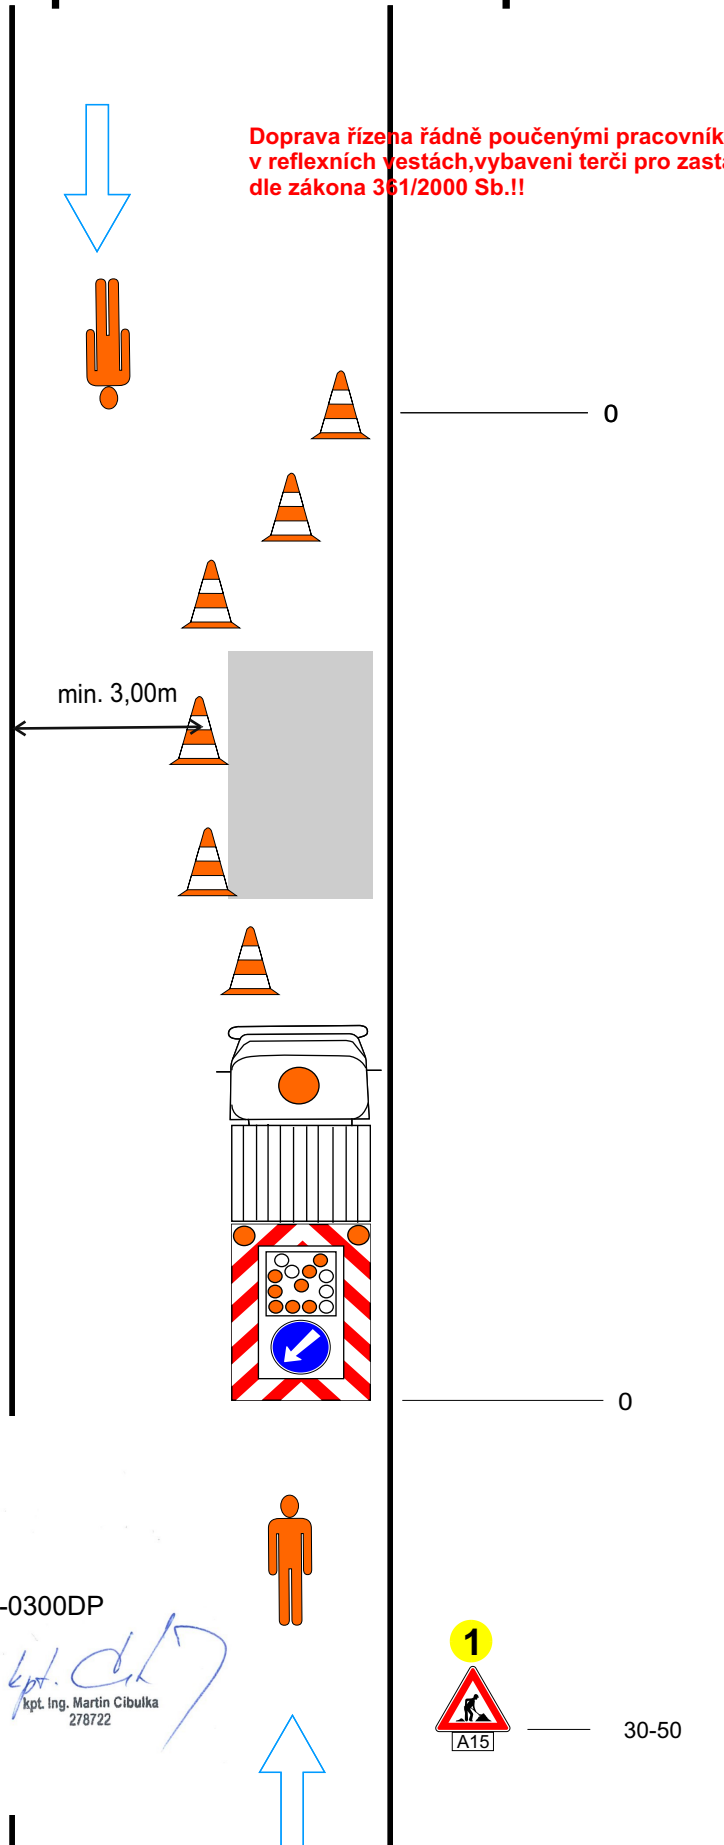

Doprava řízena řádně poučenými pracovníky
v reflexních vestách, vybavení terčí pro zastavování dopravy,
dle zákona 361/2000 Sb.!!

výstražné světlo typu 1 nebo značka
umístěna na fluorescenčním podkladu

příčná uzávěra kuželi
náběhový úhel 1:3
odstup max. 6m

podélná uzávěra oboustrannými
směrovými deskami, nebo kužely
odstup max. 6m

pracovní vozidlo s pojízdnou
uzavírkovou tabulí typu II

výstražné světlo typu 1 nebo značka
umístěna na fluorescenčním podkladu

vzdálenost v metrech

POLICIE ČESKÉ REPUBLIKY
KRAJSKÉ ŘEDITELSTVÍ POLICIE
PLZEŇSKÉHO KRAJE
ODBOR SLUŽBY DOPRAVNÍ POLICIE
306 28 PLZEŇ, NÁDRAŽNÍ 2

KRPP-105261-2/ČJ-2022-0300DP


27. 7. 2023

Martin Cibulka
kpt. Ing. Martin Cibulka
278722



30-50

Návrh přechodného dopravního značení pokládka nového povrchu, po pracovní době

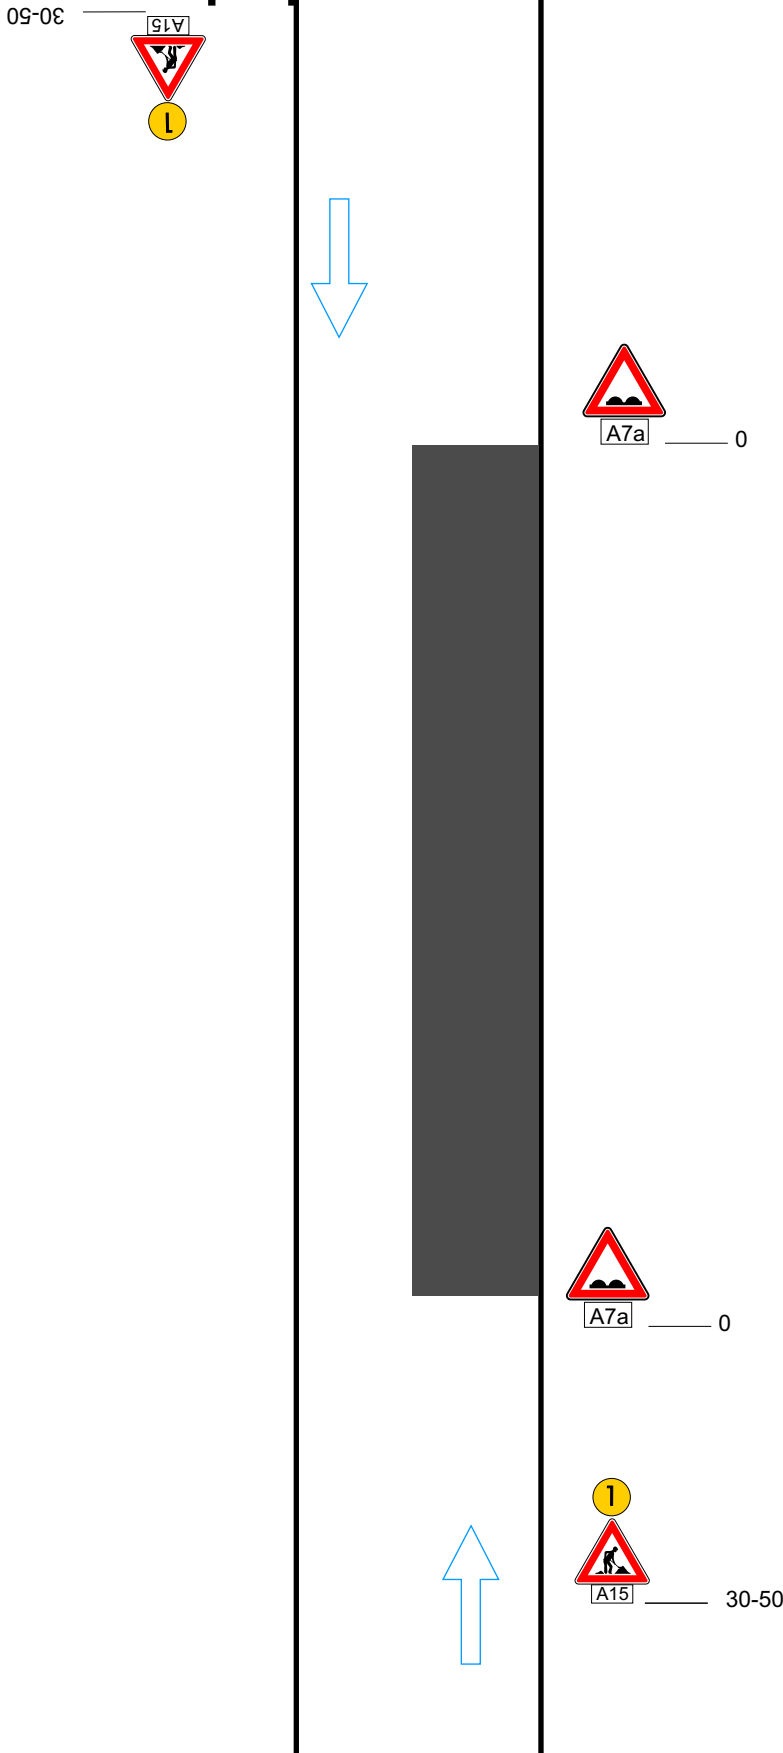

Výstražné světlo typu 1
nebo značka na fluorescenčním
žlutozeleném podkladu,
v protisměru shodně

POLICIE ČESKÉ REPUBLIKY
KRAJSKÉ ŘEDITELSTVÍ POLICIE
PLZEŇSKÉHO KRAJE
ODBOR SLUŽBY DOPRAVNÍ POLICIE
306 28 PLZEŇ, NÁDRAŽNÍ 2

KRPP-105261-2/ČJ-2022-0300DP
27. 7. 2023

Martin Cibulka
kpt. Ing. Martin Cibulka
278722

vzdálenosti v metrech

Technická zpráva

Návrh DIO je vykresleno v přiložené situaci.

Jedná se o návrh DIO, a to z důvodu akce I/19 Nezvěstice průtah, pokládka nového povrchu.

Při provádění nesmí dojít k ohrožení bezpečnosti silničního provozu, v případě nutnosti bezpečnost bude zajišťována poučenými osobami dle zákona 361/2000 Sb. a prostředky zhotovitele.

Bude zajištěna bezpečnost pěších.

Před zahájením prací budou obyvatelé a uživatelé oblasti informováni o rozsahu prací a omezení provozu.

Harmonogram prací bude před zahájením stavby předložen správnímu úřadu.

Termín: 09/2023

Všechny přechodné dopravní značky jsou v základním rozměru, reflexní, minimálně třídy R1. Projekt DIO vychází z Technických podmínek Ministerstva dopravy „Zásady dopravního značení na pozemních komunikacích" TP 65 a „Zásady pro označování pracovních míst na pozemních komunikacích" TP 66.