

MAGISTRÁT MĚSTA PLZNĚ

Odbor dopravy

Škroupova 5, 306 32 P L Z E Ň

SPISOVÁ ZN.: SZ MMP/052358/26

Č.J.: MMP/058086/26

V PLZNI DNE: 2.2.2026

VEŘEJNÁ VYHLÁŠKA

opatření obecné povahy

stanovení přechodné úpravy provozu na pozemní komunikaci

Magistrát města Plzně - Odbor dopravy jako příslušný správní orgán, podle § 124 odst. 6 zákona č. 361/2000 Sb., o provozu na pozemních komunikacích a o změnách některých zákonů (zákon o silničním provozu), ve znění pozdějších předpisů (dále jen „zákon o silničním provozu“), na základě návrhu ze dne 28.1.2026, který podala **právníkka osoba STAVMONTA spol. s r.o., IČO 40525007, Hřbitovní 996/33, 312 00 Plzeň**, po předchozím projednání s dotčeným orgánem - Policií ČR, Městské ředitelství policie Plzeň, Dopravní inspektorát KRPP-147860-5/ČJ-2024-030506-2 ze dne 6. 12. 2024, podle § 77 odst. 1 písm. c) zákona o silničním provozu

s t a n o v í

přechodnou úpravu provozu na pozemní komunikaci:

Etapa 6a

místní komunikace III. třídy č. 02c, 33c v obci Nezvěstice

- úplná uzavírka vozovky, v celém jejím úseku (od silnice č. I/19 až ke hřišti, a to včetně odbočky k objektu Nezvěstice 380)
- vyblokování parkujících vozidel v celém jejím úseku (od silnice č. I/19 až ke hřišti, a to včetně odbočky k objektu Nezvěstice 380)

Doplňkové dopravní značení bude osazeno na silnici č. I/19

Etapa 6b

místní komunikace III. třídy č. 33c, v obci Nezvěstice

- úplná uzavírka vozovky, v úseku od objektu Nezvěstice 356 k objektu Nezvěstice 380
- vyblokování parkujících vozidel v úseku od objektu Nezvěstice 356 k objektu Nezvěstice 380

Etapa 6d

místní komunikace II. třídy č. 35c, v obci Nezvěstice

- úplná uzavírka vozovky, v úseku od objektu Olešná 56 k objektu Olešná 59
- vyblokování parkujících vozidel v úseku od objektu Olešná 56 k objektu Olešná 59

Etapa 3b**místní komunikace III. třídy č. 24c, v obci Nezvěstice**

- úplná uzavírka vozovky, v úseku od křižovatky se silnicí č. I/19 až ke křižovatce se silnicí III/1774

- vyblokování parkujících vozidel v úseku od křižovatky se silnicí č. I/19 až ke křižovatce se silnicí III/1774

Doplňkové dopravní značení bude osazeno na silnici č. I/19

z důvodu: Nezvěstice, odkanalizování obce na ČOV, III. etapa a rozšíření vodovodní sítě
v termínu: 9.2.2026 – 31.8.2026

dle přiložených odsouhlasených situací DIO (5x), které tvoří přílohu tohoto stanovení, za splnění následujících podmínek:

Podmínky pro provedení přechodné úpravy provozu:

- **Osazení přechodného dopravního značení zajišťuje žadatel na svůj náklad a po celou dobu jeho osazení žadatel v plném rozsahu zodpovídá za stav stanoveného přechodného dopravního značení.**

Je povinen ho průběžně udržovat v předepsaném rozsahu a provádět kontroly nejméně však 1x denně a na podkladě zjištěného stavu zajistit neprodleně odstraňování všech zjištěných závad, jeho řádné čištění a doplňování. Po ukončení stavebních prací bude veškeré přechodné dopravní značení a zařízení odstraněno.

- **Dopravní značení pro vyblokování parkujících vozidel:**
- Dopravní značky na vyblokování parkujících vozidel budou osazeny v časovém předstihu dle povolení silničního správního úřadu, jehož nedílnou součástí bude toto stanovení.
- **Provoz bude v případě potřeby řízen osobami poučenými a náležitě vybavenými podle zákona o silničním provozu a vyhlášky Ministerstva dopravy č. 294/2015 Sb., kterou se provádějí pravidla provozu na pozemních komunikacích.**
- **Dopravní značení na místních komunikacích v obci Nezvěstice bude osazeno v souladu se stanovením přechodné úpravy provozu na silnici č. I/19 stanoveným Odborem dopravy a silničního hospodářství Krajského úřadu Plzeňského kraje.**
- **Osazení dopravního značení provede profesně způsobilá osoba dle Zásad pro označování pracovních míst na pozemních komunikacích TP 66 „Zásady pro označování pracovních míst na pozemních komunikacích“ schválených Ministerstvem dopravy pod č.j. 21/2015-120-TN/1, ze dne 12.3.2015.**
- **Den zahájení prací a realizace dopravního opatření nahlásí žadatel minimálně 3 dny předem silničnímu správnímu úřadu, dále na odbor dopravy Magistrátu města Plzně, tel. 37 803 4321 a na Policii ČR, MŘ Policie Plzeň, Dopravní inspektorát tel. 974 325 129 (128) k provedení případné kontroly osazení stanoveného dopravního značení.**

Toto opatření obecné povahy nenahrazuje povolení příslušného silničního správního úřadu.

Odůvodnění

Dne 28.1.2026 podala právnická osoba **STAVMONTA spol. s r.o., IČO 40525007, Hřbitovní 996/33, 312 00 Plzeň** zdejšímu správnímu orgánu návrh na stanovení přechodné úpravy provozu na místních komunikacích v obci Nezvěstice. Návrh obsahoval přesné určení místa přechodné úpravy provozu, její nezbytný rozsah a důvod.

Důvodem návrhu je zajištění bezpečnosti a plynulosti silničního provozu a ochrana pracovníků provádějících stavební práce v prostoru vozovky výše uvedených místních komunikacích v obci Nezvěstice spojené s pokládkou inženýrských sítí (kanalizace, vodovod), při provádění stavebních prací v rámci stavby „Nezvěstice – odkanalizování obce na ČOV, III. etapa a rozšíření vodovodní sítě“.

K návrhu byla připojena grafická příloha dopravního opatření (4x DIO).

Správní orgán neshledal nesrovnalosti v navrhované přechodné úpravě silničního provozu na pozemních komunikacích, návrh považuje za důvodný a stanovenou úpravu silničního provozu z hlediska veřejného zájmu za únosnou.

Na podkladě uvedených skutečností ve věci návrhu a na základě souhlasného stanoviska Policie ČR dospěl zdejší správní orgán k závěru, že vydá toto opatření obecné povahy, kterým bude stanovena výše uvedená přechodná úprava provozu. Správní orgán vydal stanovení přechodné úpravy provozu dle § 77 odst. 1 písm. c) zákona o silničním provozu po písemném vyjádření příslušného orgánu policie jako opatření obecné povahy postupem dle části šesté správního řádu.

Poučení

Podle § 173 odst. 2 zákona č. 500/2004 Sb., správní řád, ve znění pozdějších předpisů (dále jen „správní řád“) proti opatření obecné povahy nelze podat opravný prostředek. Podle § 174 odst. 2 správního řádu lze soulad opatření obecné povahy s právními předpisy posoudit v přezkumném řízení. Usnesení o zahájení přezkumného řízení lze vydat do 1 roku od účinnosti opatření obecné povahy.

Opatření obecné povahy nabývá účinnosti pátým dnem po dni vyvěšení této veřejné vyhlášky.

**OÚ NEZVĚSTICE
NA ÚŘEDNÍ DESCE:**

- VYVĚŠENO 4. 2. 2026
- SEJMUTO 20. 2. 2026

OBEC NEZVĚSTICE
PSČ 332 04
okres Plzeň - město

Ing. Jana TOMANOVÁ
vedoucí Odboru dopravy
Magistrátu města Plzně

Tato písemnost musí být vyvěšena po dobu 15 dnů (15. den je dnem zveřejnění) na úřední desce Magistrátu města Plzně a na úřední desce příslušné obce - na úřední desce Obecního úřadu Nezvěstice. Zároveň musí být zveřejněna způsobem umožňujícím dálkový přístup.

Obdrží k zveřejnění:

- MMP, Odbor správních činností, nám. Republiky č.p. 1/1, 306 32 Plzeň 1


Obdrží k zveřejnění a následnému navrácení potvrzeného opatření:

- Obec Nezvěstice, Nezvěstice č. 277, 332 04 Nezvěstice

Dále obdrží:

- Žadatel: Právnícká osoba STAVMONTA spol. s r.o., IČO 40525007, Hřbitovní 996/33, 312 00 Plzeň
- Policie ČR, Městské ředitelství policie Plzeň, Dopravní inspektorát, U Borského parku 20, 306 11 Plzeň
- Krajský úřad Plzeňského kraje, Odbor dopravy a silničního hospodářství – silniční správní úřad, P.O.BOX 313, Škroupova 18, 306 13 Plzeň

Příloha: 4x DIO

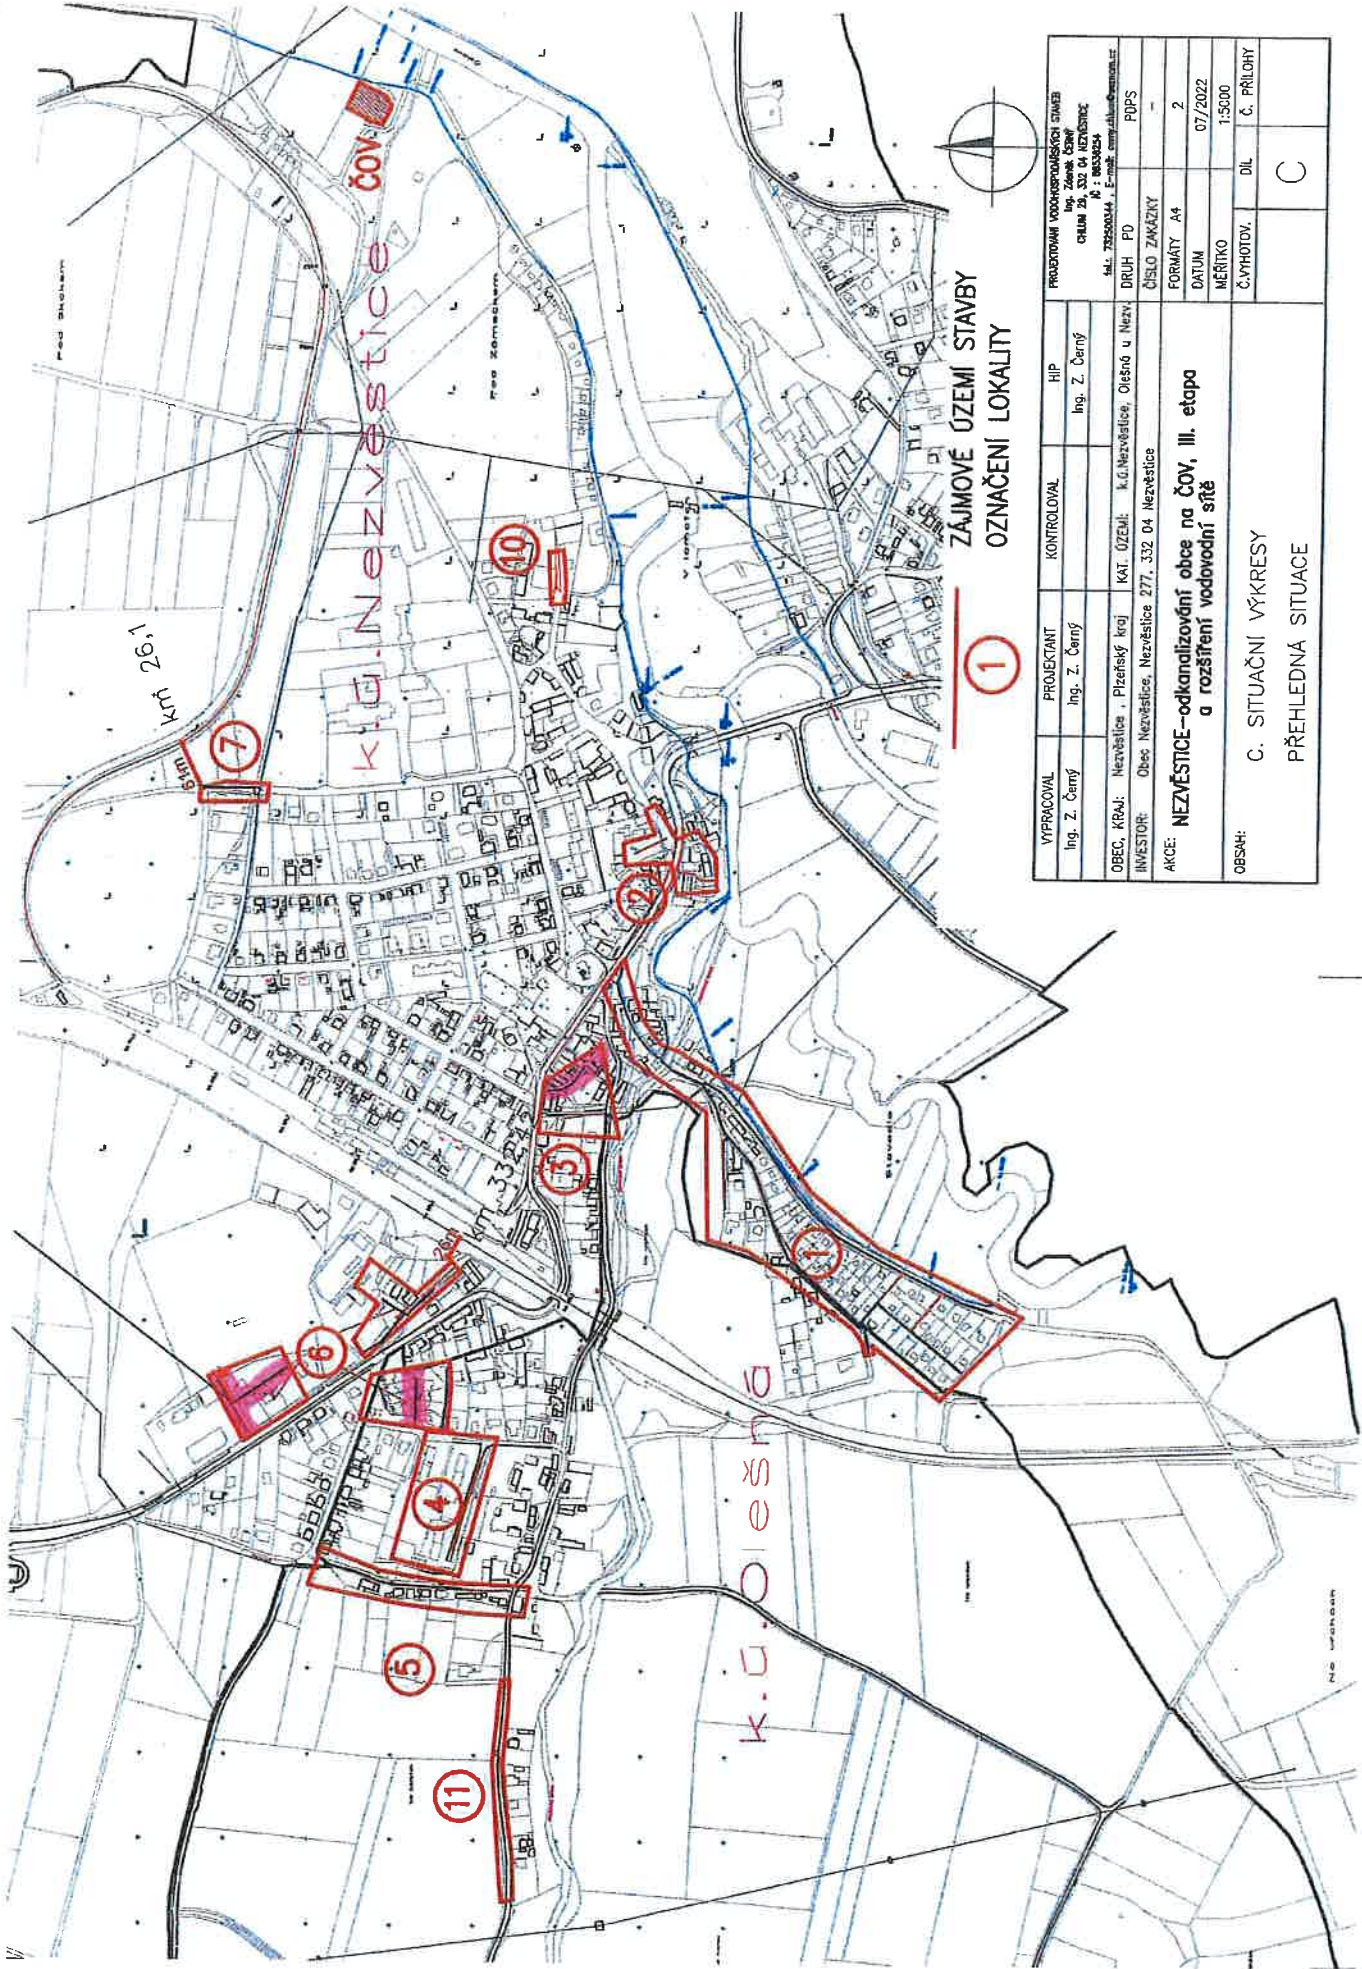


1
ZÁJMOVÉ ÚZEMÍ STAVBY
OZNAČENÍ LOKALITY

VYPRACOVAL Ing. Z. Černý	PROJEKTANT Ing. Z. Černý	KONTROLOVAL Ing. Z. Černý	HIP Ing. Z. Černý	PROSTOROVÁ VYKRESLOVACÍ SÍŤ K.Ú. NEZVĚSTICE Č.ÚM. 26, 332 04 NEZVĚSTICE M. : NEZVĚSTICE M.Č. : 732600344, E-mail: czp@uhm.com.cz
OBEČ, KRAJ: Obec Nezvěstice, Nezvěstice 277, 332 04 Nezvěstice	Přízeňský kraj	KAT. ÚZEMÍ: K.Ú. Nezvěstice, Olešná u Nezvě.	DRUH PD POPS	ČÍSLO ZNÁČKY -
AKCE: NEZVĚSTICE – odkanalizování obce na ČOV, III. etapa a rozšíření vodovodní sítě				FORMÁT A4
				DATUM 07/2022
				MĚŘÍTKO 1:5000
				Č. VÝKROV. DIL
				Č. PŘÍLOHY C
OBSAH: C. SITUAČNÍ VÝKRESY PŘEHLEDNÁ SITUACE				

NEZVĚSTICE - odkanalizování obce na ČOV, III. etapa a rozšíření vodovodní sítě
ÚPLNÁ UZAVÍRKA ČÁSTI MK V OBCI NEZVĚSTICE


LOKALITA ozn. v PD č. 6b

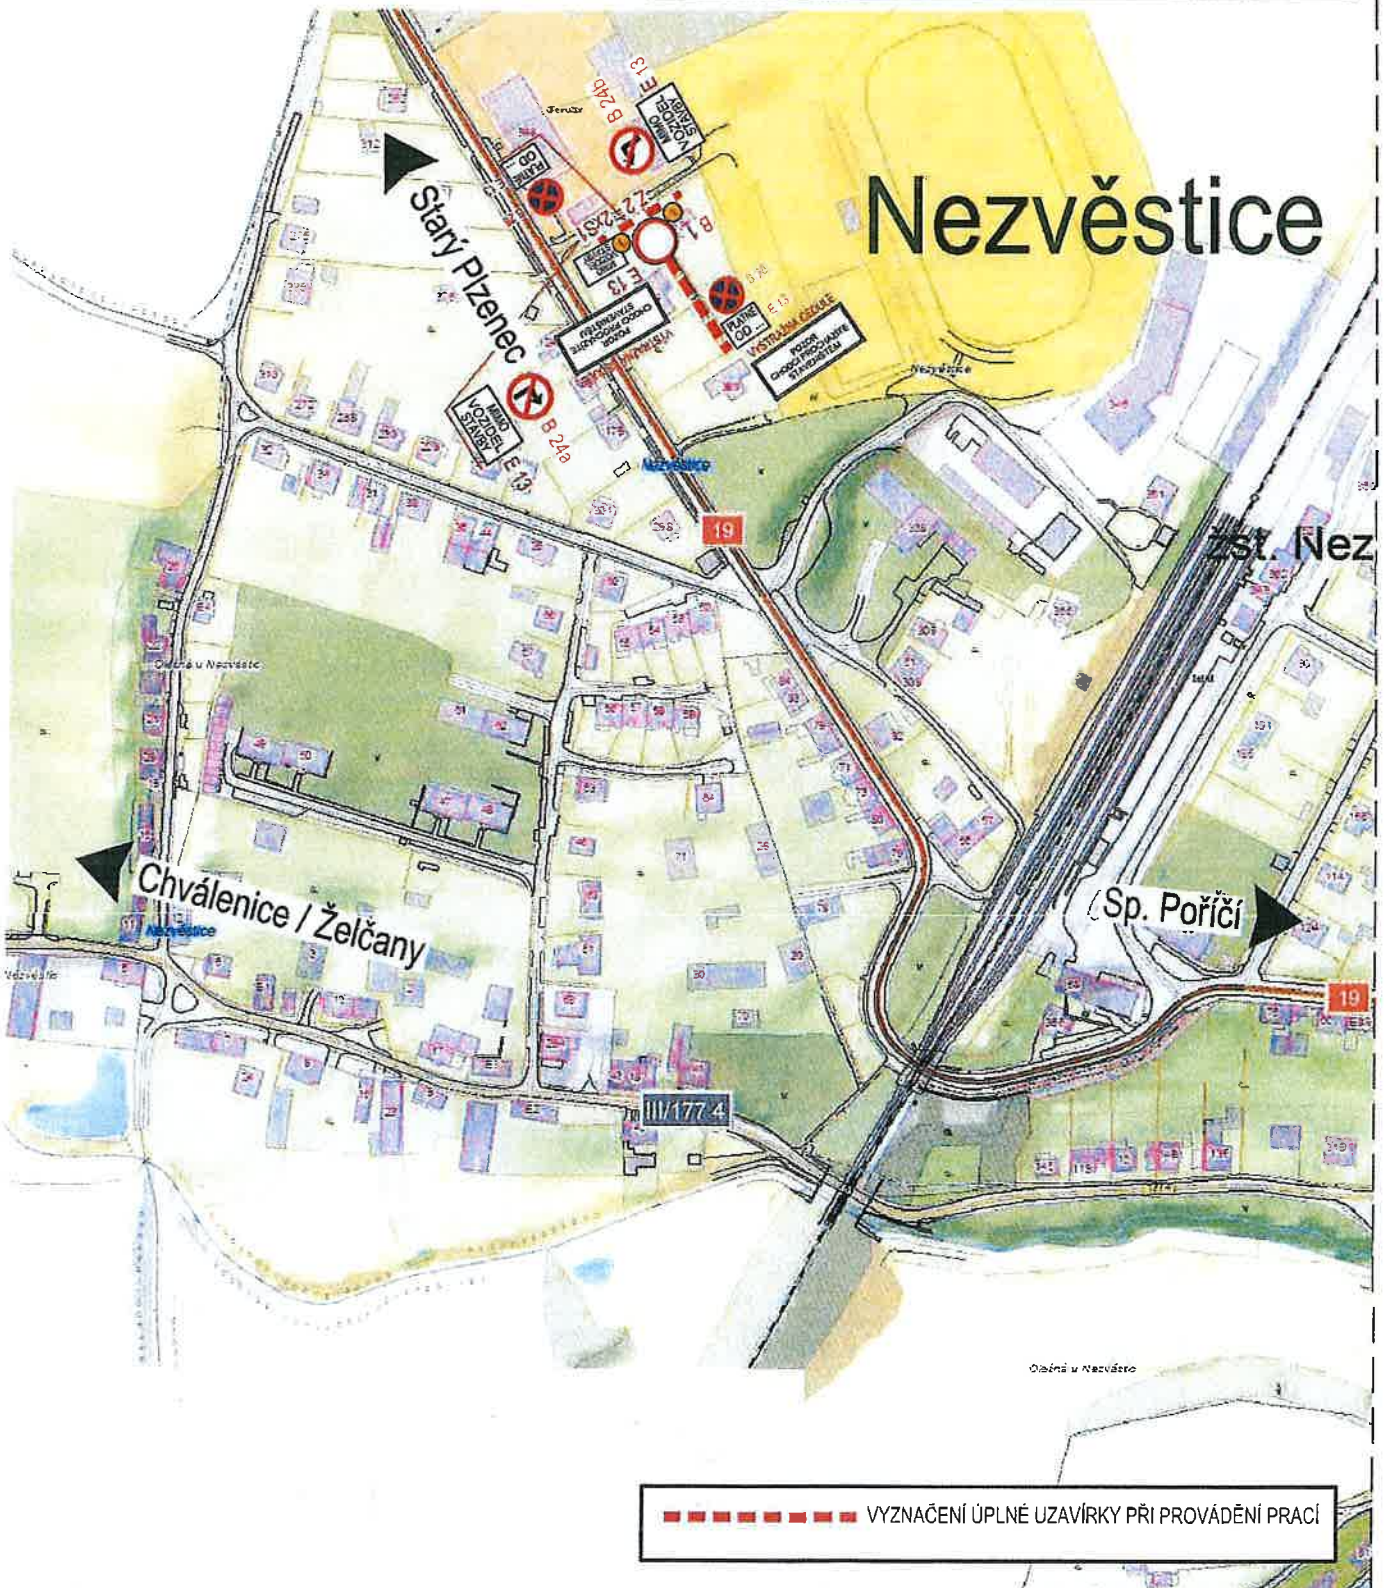

NEZVĚSTICE - odkanalizování obce na ČOV, III. etapa a rozšíření vodovodní sítě
ÚPLNÁ UZAVÍRKA ČÁSTI MK V OBCI NEZVĚSTICE

LOKALITA ozn. v PD č. 6d


Nezvěstice

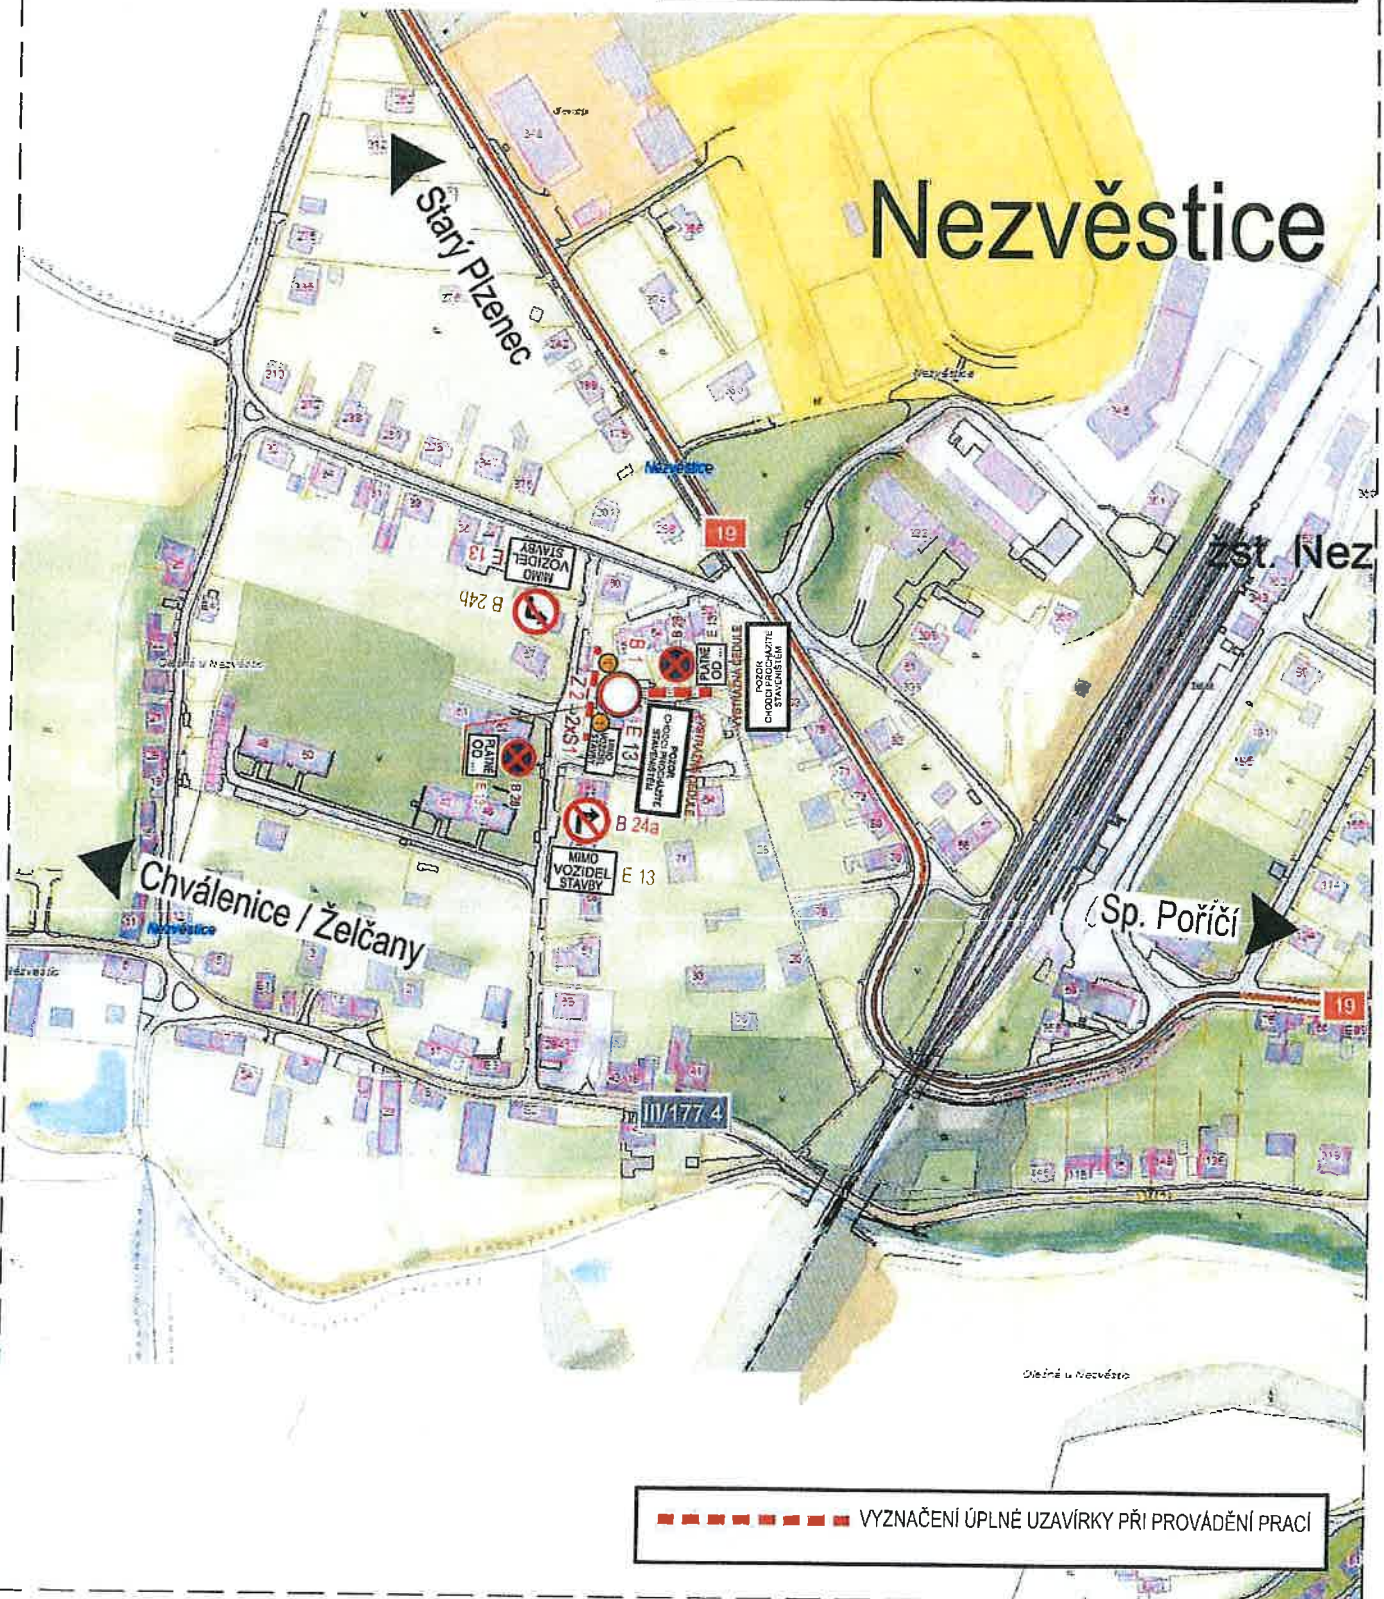

--- VYZNAČENÍ ÚPLNÉ UZAVÍRKY PŘI PROVÁDĚNÍ PRACÍ

NEZVĚSTICE - odkanalizování obce na ČOV, III. etapa a rozšíření vodovodní sítě
ÚPLNÁ UZAVÍRKA ČÁSTI MK V OBCI NEZVĚSTICE

LOKALITA ozn. v PD č. 3b

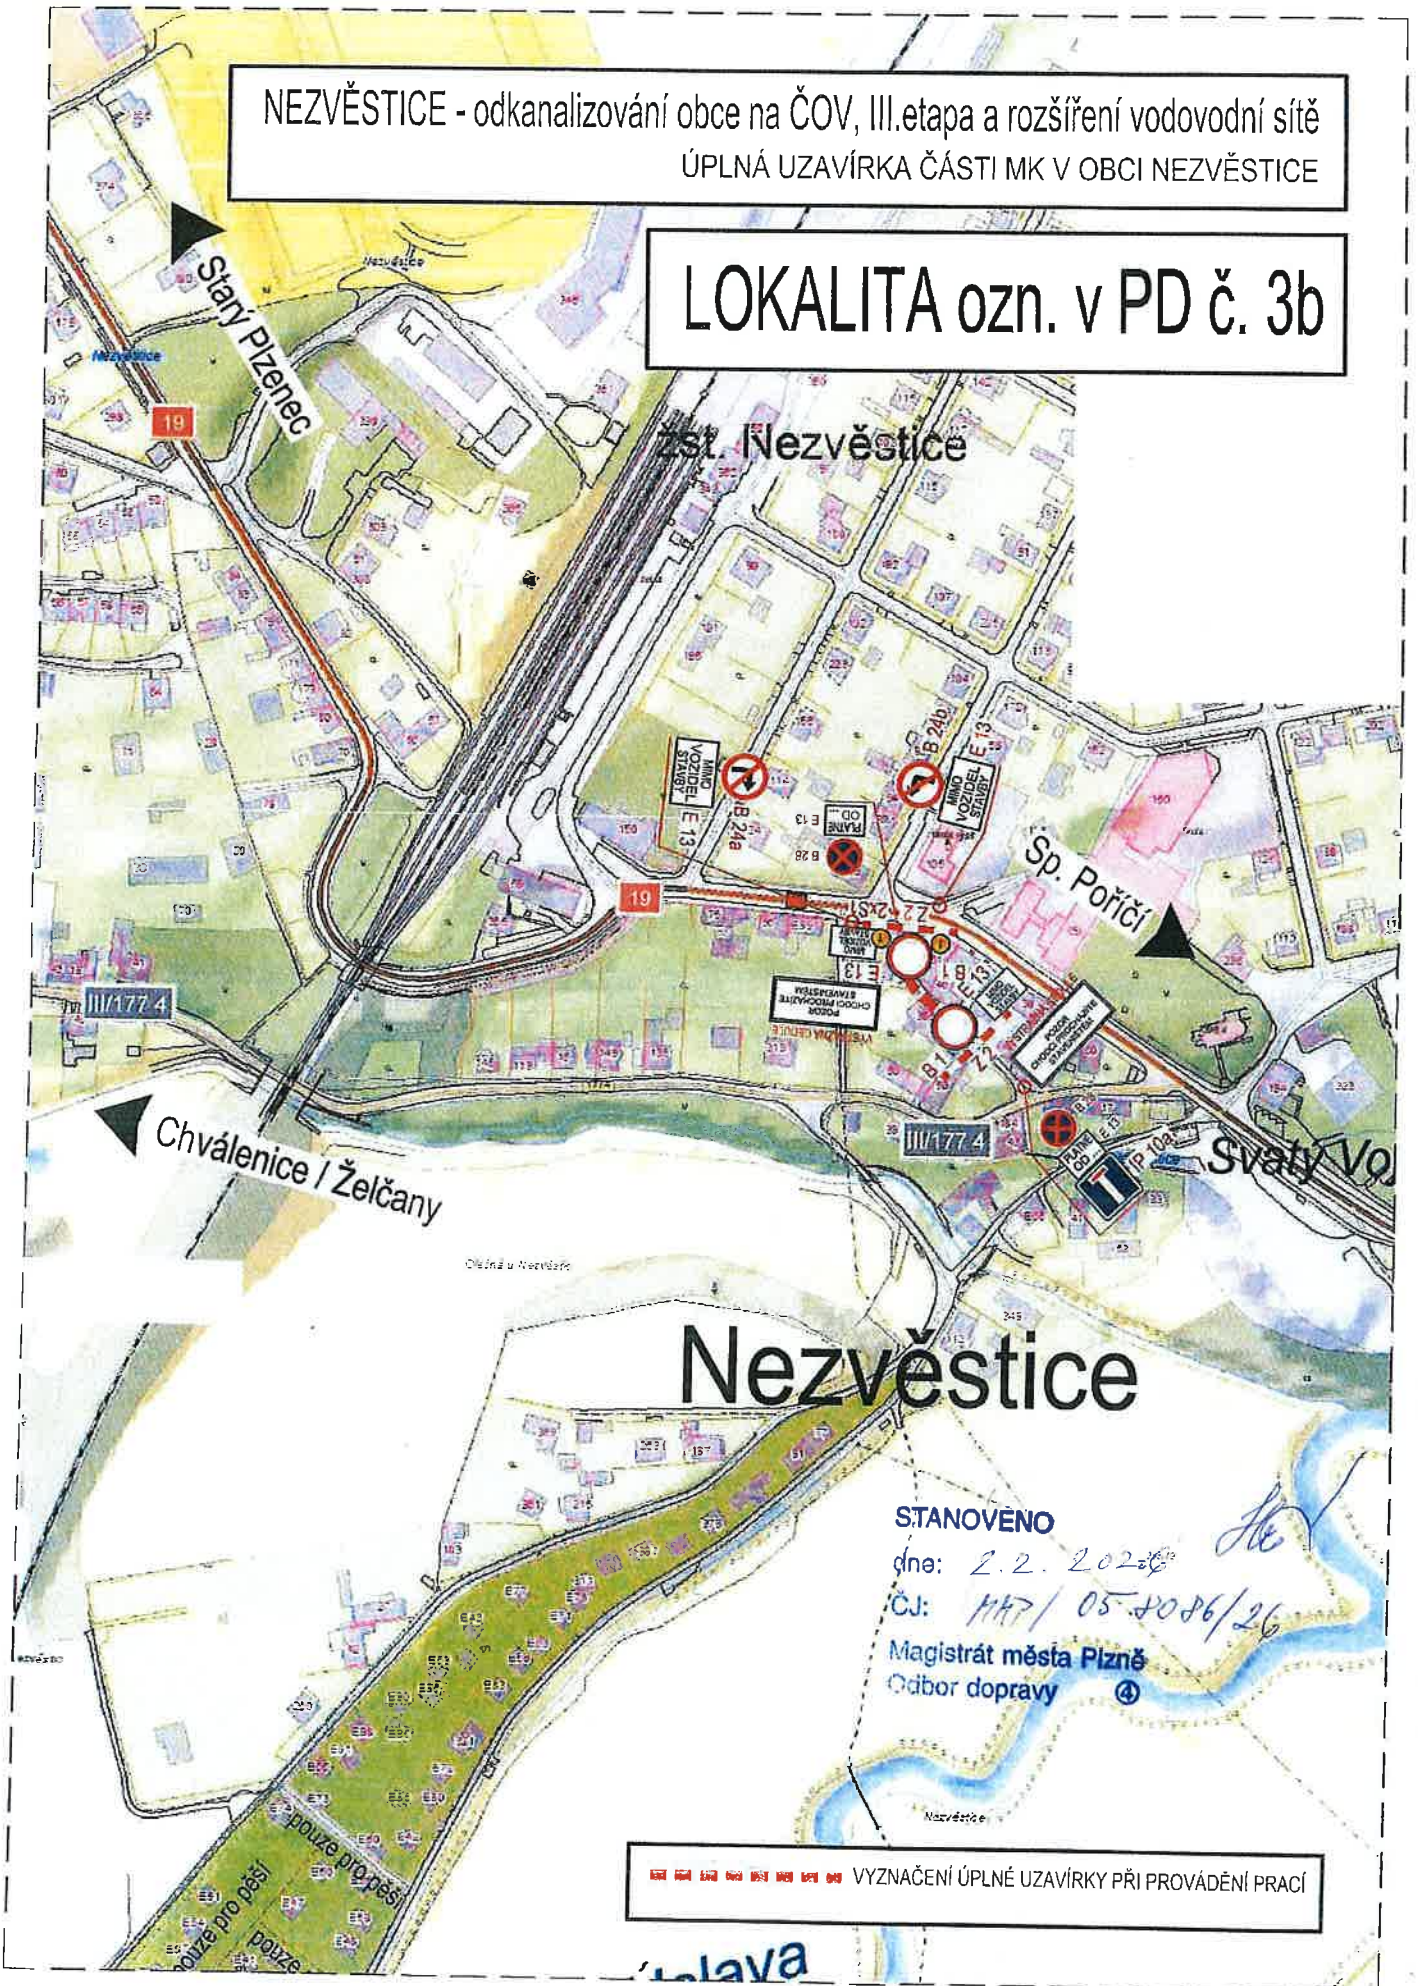

Nezvěstice

STANOVĚNO

dne: 2.2.2026

ČJ: MK7/05.2026/26

Magistrát města Pízně

Odbor dopravy

— VYZNAČENÍ ÚPLNÉ UZAVÍRKY PŘI PROVÁDĚNÍ PRACÍ