

MAGISTRÁT MĚSTA PLZNĚ

Odbor dopravy

Škroupova 5, 306 32 PLZEŇ

SPISOVÁ ZN.: SZ MMP/118567/26

Č.J.: MMP/151404/26

V PLZNI DNE: 27.3.2026

OBECNÍ ÚŘAD NEZVĚSTICE		Č. úřad.
DOŠLO	27 -03- 2026	Zpracovatel <i>ky. G. G. G.</i>
<i>ONEZ</i>		Úřk. znak
Č.j. <i>311/2026</i>	Příloha	

ROZHODNUTÍ

Magistrát města Plzně jako orgán věcně a místně příslušný dle § 40 odst. 4 písm. a) zákona č. 13/1997 Sb., o pozemních komunikacích, ve znění pozdějších předpisů (dále jen „zákon o pozemních komunikacích“) a dle vyhlášky města Plzně č. 8/2001, Statut města, ve znění pozdějších předpisů, rozhodl takto:

V řízení o žádosti ze dne 9.3.2026, kterou podala právnická osoba STAVMONTA spol. s r.o., IČO 40525007, Hřbitovní 996/33, 312 00 Plzeň o **povolení uzavírky**

silnice č. III/1774 v obci Nezvěstice – Olešná

Lokalita 11

- úplná uzavírka vozovky, v úseku od objektu Olešná 37 až na konec obce ve směru jízdy na Želčany

Lokalita 5a

- úplná uzavírka vozovky, v úseku křižovatky s místní komunikací č. 01c Na Jamách

Lokalita 3

- úplná uzavírka vozovky, v úseku křižovatky s místní komunikací č. 22 c a č.28 d
- částečná uzavírka vozovky, v úseku křižovatky s místní komunikací č. 22 c – průjezd ponechán min. 5,5m

z důvodu provádění stavebních prací - kanalizace a rozšíření vodovodu, při realizaci akce "Nezvěstice - odkanalizování obce na ČOV - III.etapa", v termínu: **od 1.4.2026 do 21.6.2026 (výstavba vodohospodářské infrastruktury) a od 13.7.2026 do 31.7.2026 (oprava krytu vozovky)**

dle níže uvedených jednotlivých předpokládaných fází výstavby:

lokalita 5a (napojení stoky AG – 5 na stávající kanalizaci) 1.4.2026 - 12.4.2026

lokalita 11 (stoka AG) 13.4.2026 – 31.5.2026

lokalita 3 (stoka AG-3) 1.6.2026 – 21.6.2026

oprava krytu vozovky lokalita 5a 13.7.2026 – 19.7.2026

oprava krytu vozovky lokalita 11 20.7.2026 – 26.7.2026

oprava krytu vozovky lokalita 3 27.7.2026 – 31.7.2026

kdy dalšími účastníky správního řízení jsou vlastníci pozemní komunikace, která má být uzavřena a po níž má být vedena objížďka - Plzeňský kraj, P.O.BOX 313, Škroupova 18, 306 13 Plzeň

zastoupený Správou a údržbou silnic Plzeňského kraje, příspěvkovou organizací, Koterovská 462/162, 326 00 Plzeň, IČ 720 53 119 (dále jen správce silnic III. třídy); vlastník pozemní komunikace po níž má být vedena objížďka - Ředitelství silnic a dálnic ČR, Čerčanská 2023/12, 140 00 Praha 4., IČ 659 93 390 (dále jen „správce silnic I. třídy“); **obec, na jejímž zastavěném území má být povolena uzavírka a nařízena objížďka** - Obec Nezvěstice, Nezvěstice č. 277, 332 04 Nezvěstice, **obec, na jejímž zastavěném území má být povolena a nařízena objížďka** - Obec Chválenice, Chválenice č. 21, 332 05 Chválenice, Obec Nezabavětice, Nezabavětice č. 80, 332 04 Nezvěstice., se podle §24 zákona o pozemních komunikacích

p o v o l u j e

po projednání se správcem silnic III. třídy (č.j. 6245/26/SÚSPK-PS, ze dne 13.3.2026), s obcí Nezvěstice (č.j. 267-1/2026, ze dne 18.3.2026), s obcí Chválenice (č.j. 272/2026, ze dne 18.3.2026) s obcí Nezabavětice (č.j. 14/2026, ze dne 13.3.2026) po projednání s dotčeným orgánem Krajským úřadem Plzeňského kraje - dopravním úřadem (č.j. PK- DSH/3853/26, ze dne 11.3.2026) po projednání s dotčeným orgánem Krajským úřadem Plzeňského kraje - silničním správním úřadem (č.j. PK-DSH/3862/26, ze dne 9.3.2026) a po projednání s dotčeným orgánem - Policií ČR (č.j. KRPP-147860-5/ČJ 2024-030506-2 ze dne 6.12.2024) a po projednání se správcem silnic I. třídy (č.j. RSD-910/2026-6/20,19-OT/Kol/24, ze dne 17.3.2026)

uzavírka silnice č. III/1774 v obci Nezvěstice – Olešná

Lokalita 11

- úplná uzavírka vozovky, v úseku od objektu Olešná 37 až na konec obce ve směru jízdy na Želčany

Lokalita 5a

- úplná uzavírka vozovky, v úseku křižovatky s místní komunikací č. 01c Na Jamách

Lokalita 3

- úplná uzavírka vozovky, v úseku křižovatky s místní komunikací č. 22 c a č.28 d
- částečná uzavírka vozovky, v úseku křižovatky s místní komunikací č. 22 c – průjezd ponechán min. 5,5m

a n a ř i z u j e o b j í ž ě k a

Objízdná trasa (pro všechny etapy - lokality) pro úplnou uzavírku silnice III/1774 je vedena po: silnici III/1774 do obce Želčany, I/20 do obce Chválenice, III/1771 do obce Nezabavětice a po I/19 do obce Nezvěstice

z důvodu provádění stavebních prací – kanalizace a rozšíření vodovodu, při realizaci akce " Nezvěstice - odkanalizování obce na ČOV - III.etapa " za splnění následujících podmínek:

- 1) Úplná uzavírka silnice č. III/1774 v obci Nezvěstice se povoluje (dle etap výstavby) **v termínu: od 1.4.2026 do 21.6.2026 (výstavba vodohospodářské infrastruktury) a od 13.7.2026 do 31.7.2026 (oprava krytu vozovky).**
- 2) Změna etap bude v předstihu 3 pracovních dnů písemně nahlášena zdejšímu správnímu orgánu.
- 3) Dopravní značení bude osazeno v souladu s přechodnou úpravou provozu na pozemní komunikaci stanovenou opatřením obecné povahy Magistrátem města Plzně, spisová značka č. SZ MMP/118541/26 č.j. MMP/124388/26 ze dne 13.3.2026 a v souladu s přechodnou úpravou provozu na pozemní komunikaci stanovenou opatřením obecné povahy Krajským úřadem Plzeňského kraje, odborem dopravy a silničního hospodářství na silnici č. I/19 a č. I/20, spisová značka ZN/650/DSH/26, č.j. PK-DSH/3862/26 ze dne 6.3.2026.

- 4) **Po celou dobu uzavírky žadatel v plném rozsahu zodpovídá za stav stanoveného přechodného dopravního značení.** Je povinen ho průběžně udržovat v předepsaném rozsahu a provádět kontroly nejméně však 1x denně a na podkladě zjištěného stavu zajistit neprodleně odstraňování všech zjištěných závad, jeho řádné čištění a doplňování, včetně dopravního značení na objízdné trase. Po ukončení stavebních prací bude veškeré přechodné dopravní značení a zařízení odstraněno a trvalé dopravní značení a zařízení uvedeno do původního stavu.
- 5) **Linka č. 450442** bude vedena po objízdné trase přes Nezabavětice. Případnou změnu termínu nebo dřívější ukončení uzavírky, zhotovitel stavby mim. 5 pracovních dnů předem oznámí dopravci na e-mail: jiri.sladky@arriva.cz a Krajskému úřadu Plzeňského kraje - Dopravnímu úřadu na e-mail: lenka.rubasova@plzensky-kraj.cz.
- 6) **Žadatel zajistí prostřednictvím veřejných sdělovacích prostředků informovanost veřejnosti o uzavírce a objížďce, včetně změny etapy uzavírky.**
- 7) **Žadatel zajistí informovanost občanů přilehlých nemovitostí o rozsahu a termínech jednotlivých etap uzavírky.**
- 8) Uzavírka bude označena v souladu s §39 odst. 3 vyhlášky č. 104/1997 Sb., v platném znění, kterou se provádí zákon o pozemních komunikacích - na začátku uzavírky bude umístěna orientační tabule s uvedením dat zahájení a ukončení uzavírky, názvem a sídlem právnické osoby, na jejíž žádost byla uzavírka povolena.
- 9) Předčasné ukončení uzavírky bude neprodleně sděleno zdejšímu správnímu orgánu a Krajskému úřadu Plzeňského kraje - Silničnímu úřadu na e-mail: jana.maresova@plzensky-kraj.cz.
- 10) Za organizování uzavírky odpovídá za žadatele právnickou osobu STAVMONTA spol. s r.o., IČO 40525007, Hřbitovní 996/33, 312 00 Plzeň p. Rostislav Herian, č. tel. 602 489 457.

O d ů v o d n ě n í:

Na základě § 68 odst. 4 zákona č. 500/2004 Sb., správní řád, ve znění pozdějších předpisů bylo upuštěno od odůvodnění, neboť silniční správní úřad všem účastníkům řízení vyhověl v plném rozsahu.

P o u ě n í:

Proti tomuto rozhodnutí je možné podat odvolání do 15 dnů ode dne jeho oznámení ke Krajskému úřadu Plzeňského kraje podáním u Magistrátu města Plzně. Odvolání proti tomuto rozhodnutí nemá odkladný účinek dle ustanovení §24 odst. 4 zákona o pozemních komunikacích.

“otisk úředního razítka“


Petra Hřebcová
referent Odboru dopravy
Magistrátu města Plzně

VÝKOP VE VOZOVCE
ČÁSTEČNÁ UZAVÍRKA

Novostavba kanalizační stoky v MK ČÁSTEČNÁ UZAVÍRKA

MK parc.č. 288/1 k.ú. Nezvěstice

3

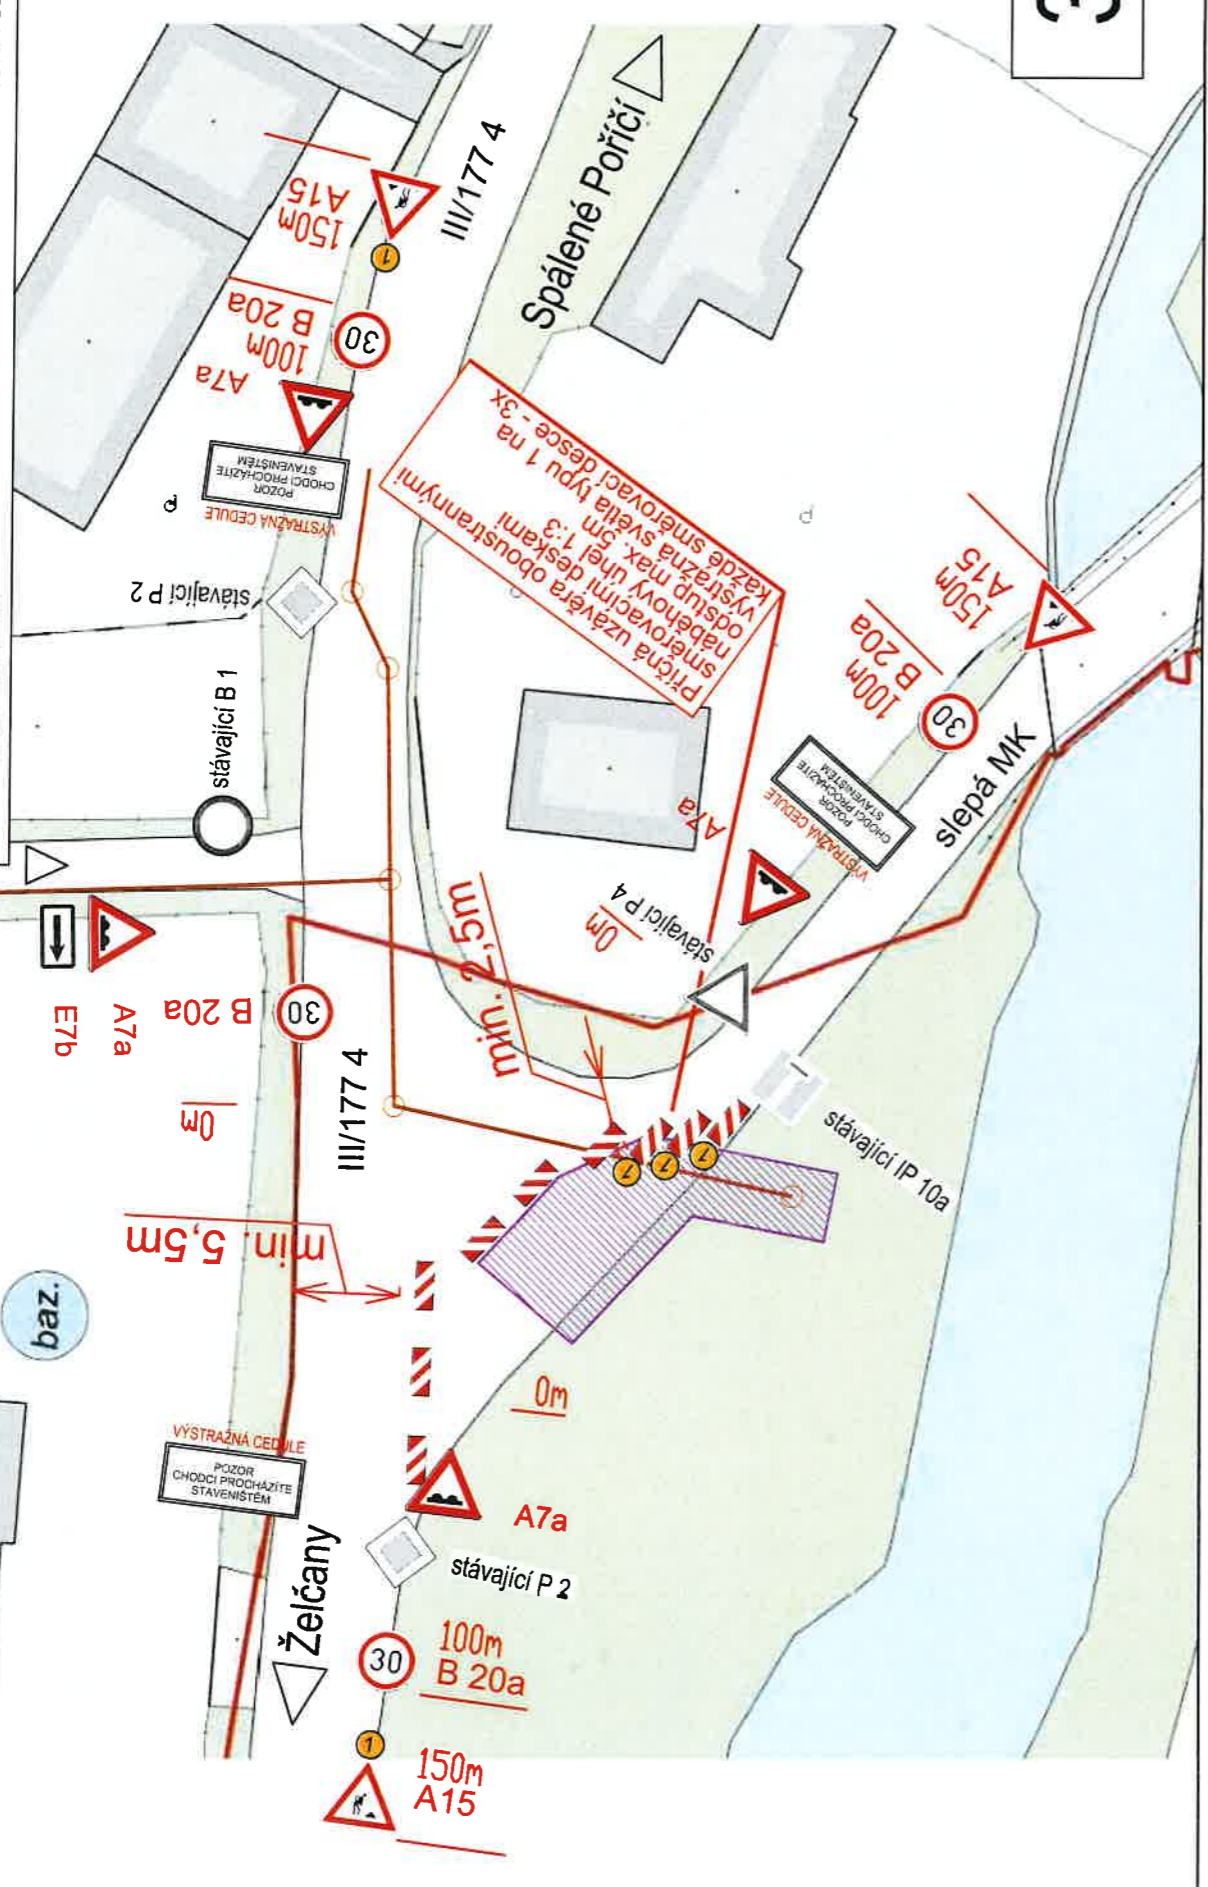

baz.

E7b

min. 5,5m

stávající P 2

VÝSTRAŽNÁ CEDIULE
POZOR
CHODCI PROCHÁZÍTE
STAVENÍSTEM

A7a

100m
B 20a

150m
A15

30

stávající P 2

A7a

100m
B 20a

30

min. 5,5m

III/177 4

B 20a

A7a

E7b

stávající B 1

stávající P 4

0m


A7a

100m
B 20a

150m
A15

30

III/177 4

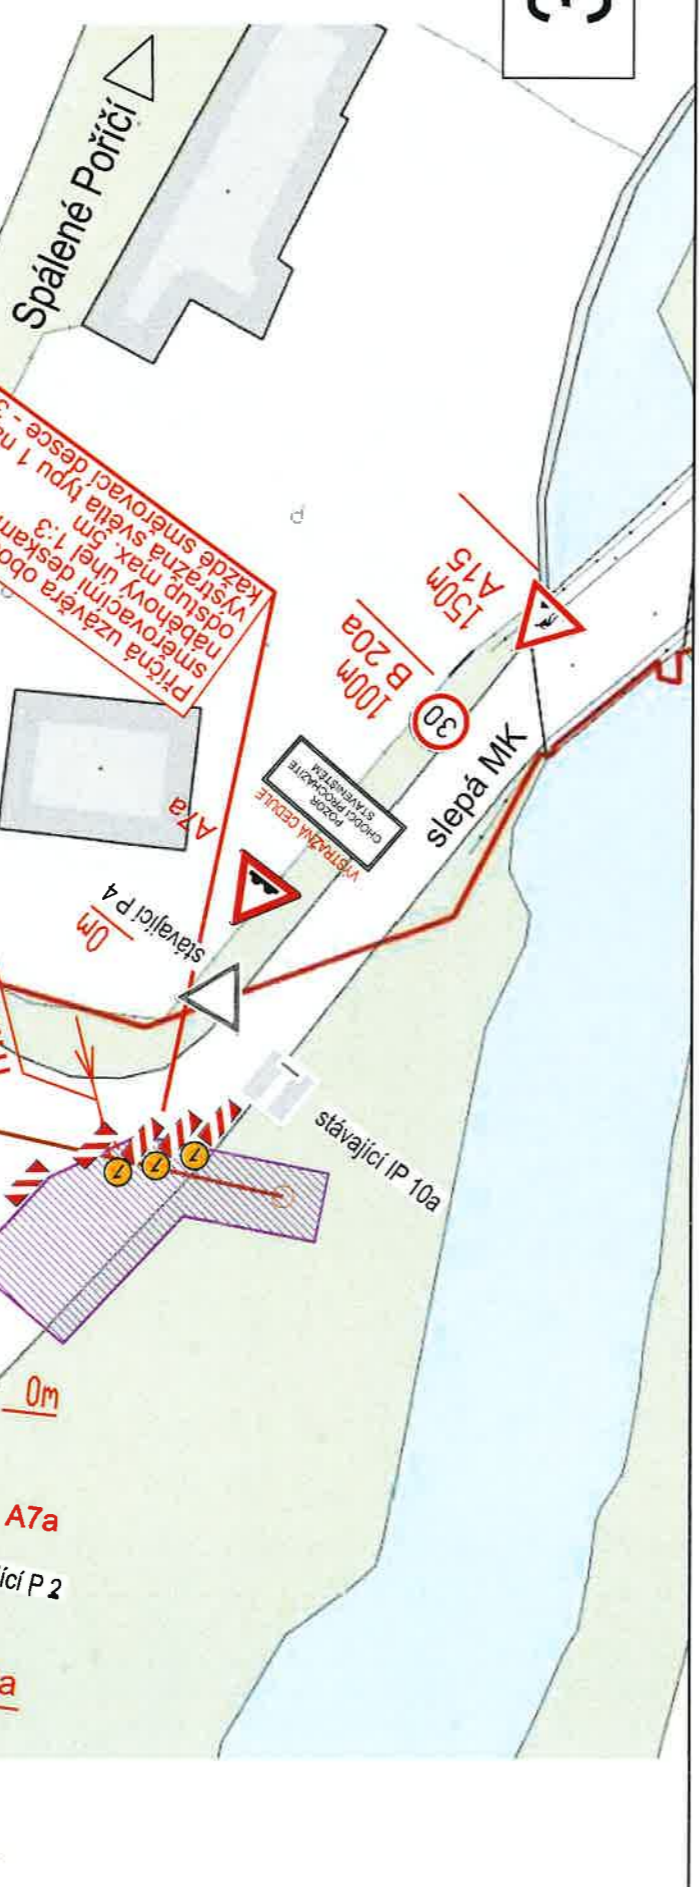

min. 2,5m

stávající IP 10a

stávající P 4

A7a

100m
B 20a

150m
A15

30

Slepá MK

III/177 4


B 20a

A7a

150m
A15

30

III/177 4

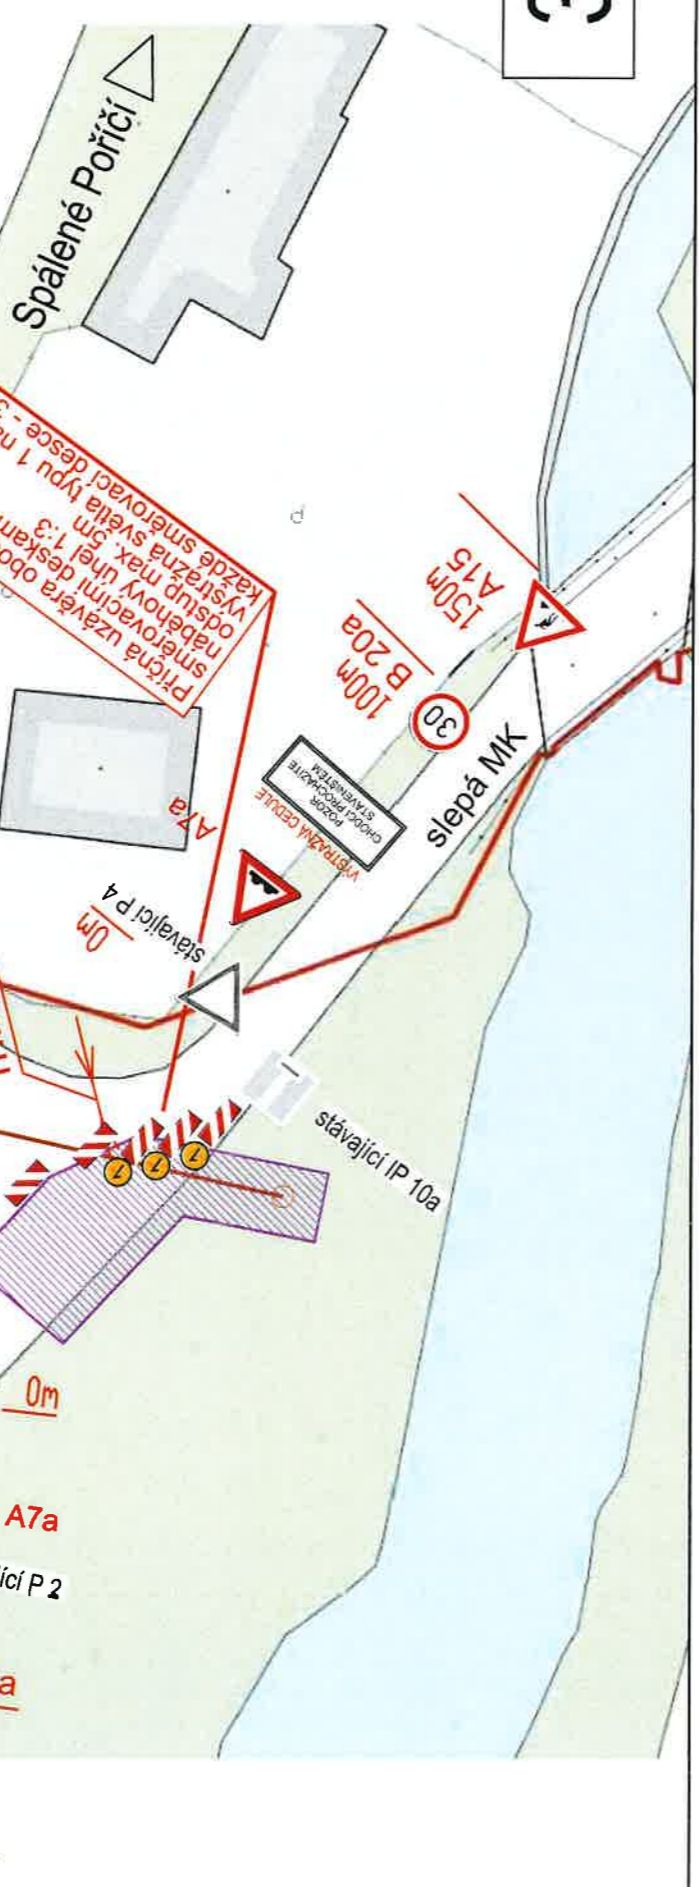

min. 2,5m

stávající IP 10a

stávající P 4

A7a

100m
B 20a

150m
A15

30

Slepá MK

III/177 4


B 20a

A7a

150m
A15

30

III/177 4

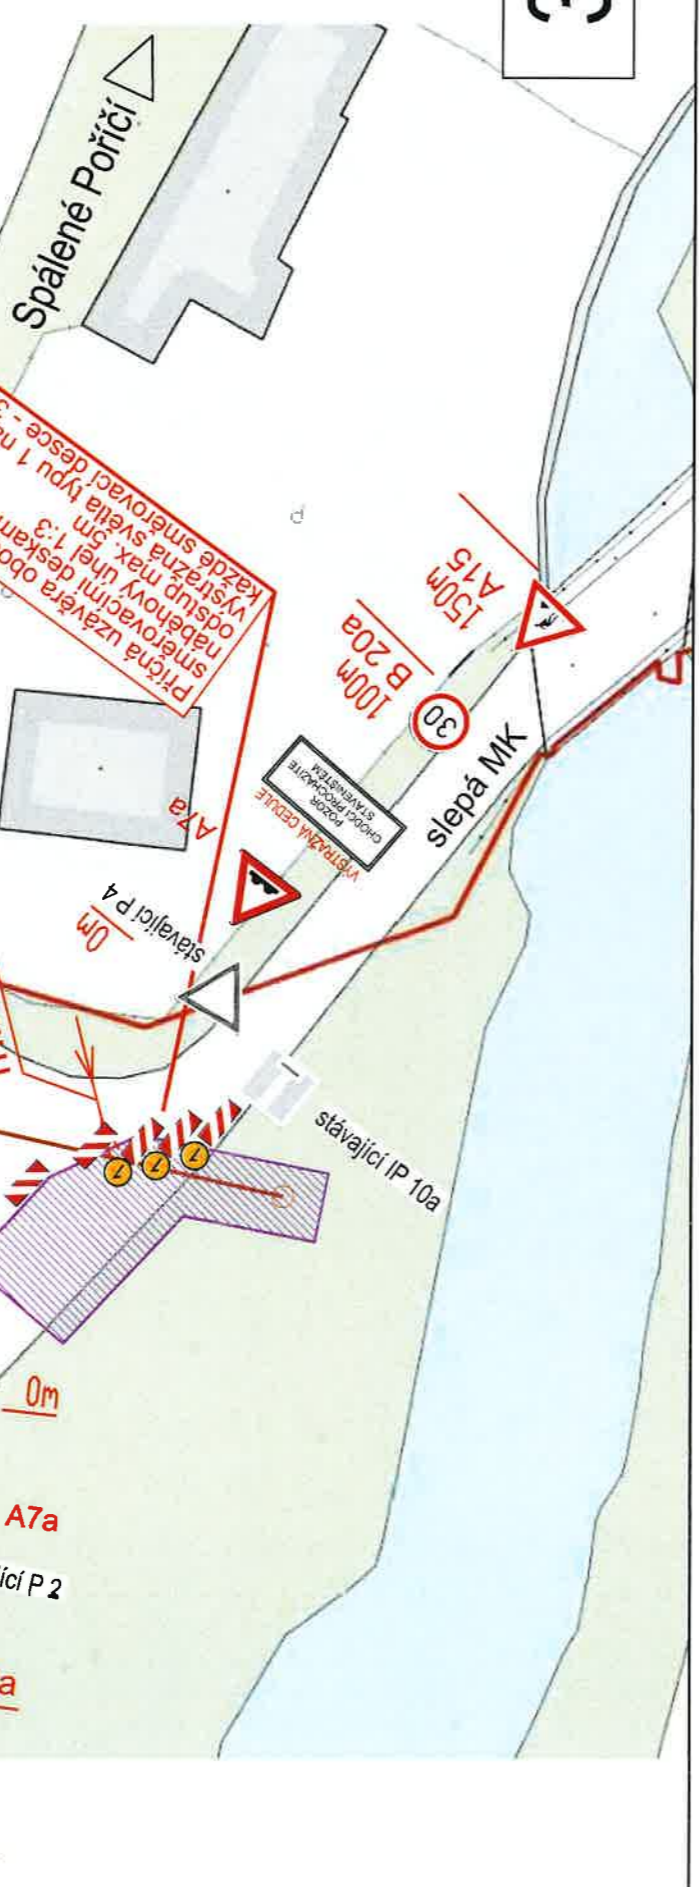

min. 2,5m

stávající IP 10a

stávající P 4

A7a

100m
B 20a

150m
A15

30

Slepá MK

III/177 4


B 20a

A7a

150m
A15

30

III/177 4

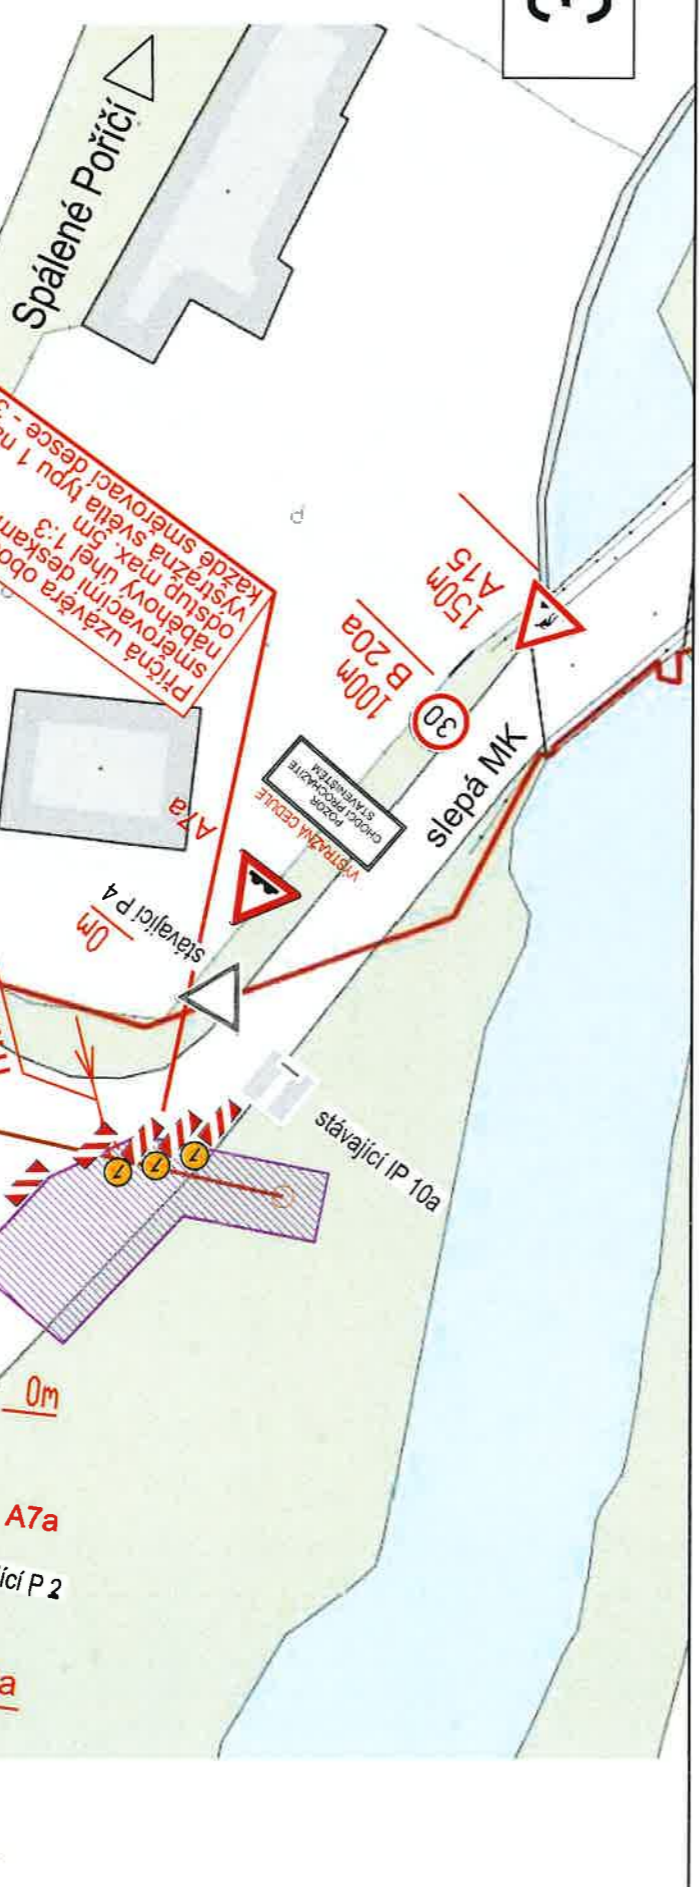

min. 2,5m

stávající IP 10a

stávající P 4

A7a

100m
B 20a

150m
A15

30

Slepá MK

III/177 4


B 20a

A7a

150m
A15

30

III/177 4

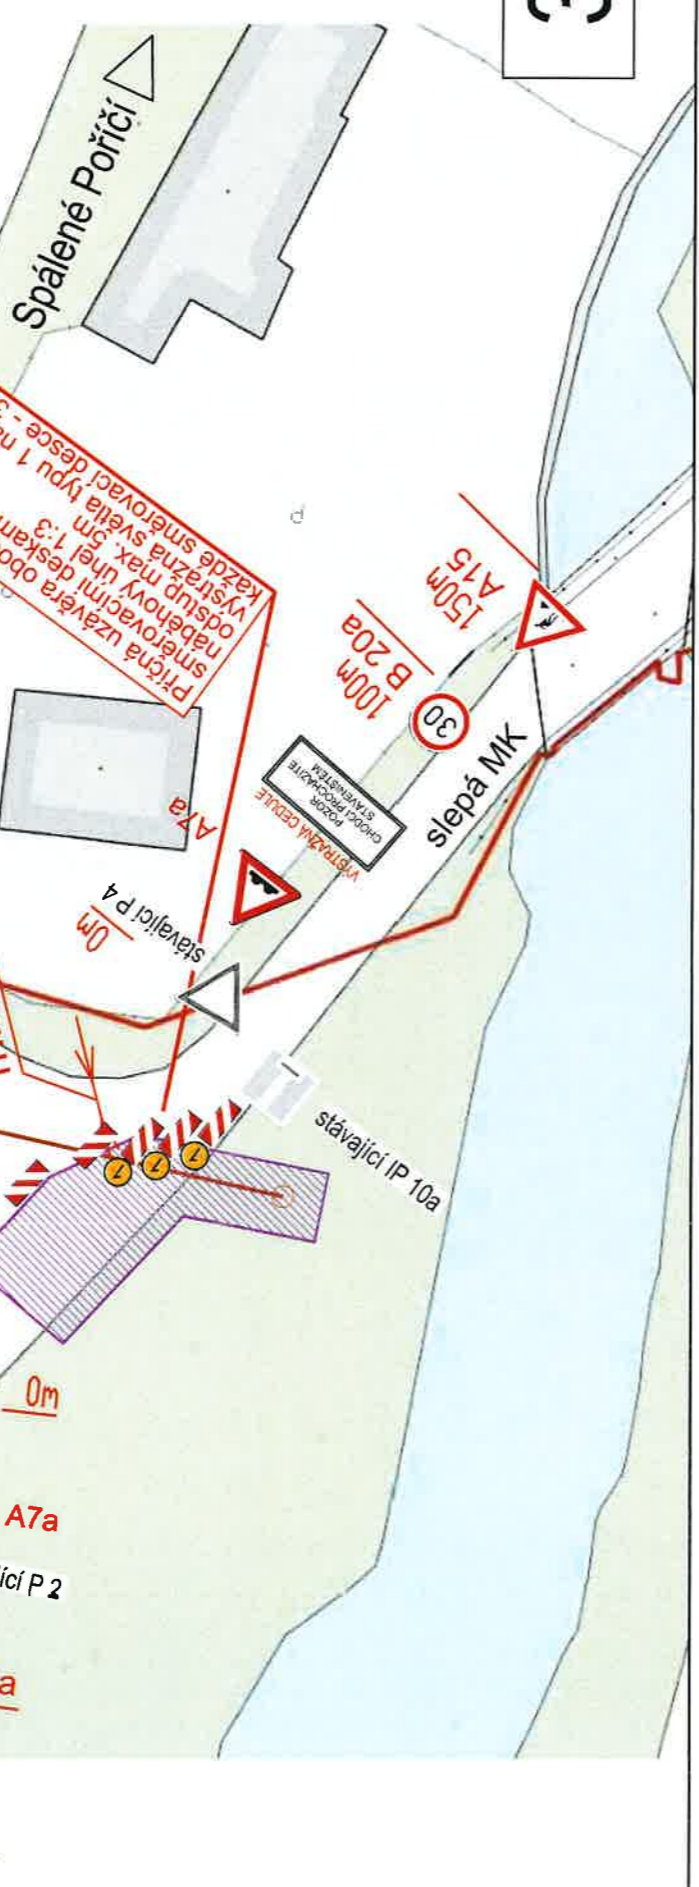

min. 2,5m

stávající IP 10a

stávající P 4

A7a

100m
B 20a

150m
A15

30

Slepá MK

III/177 4


B 20a

A7a

150m
A15

30

III/177 4

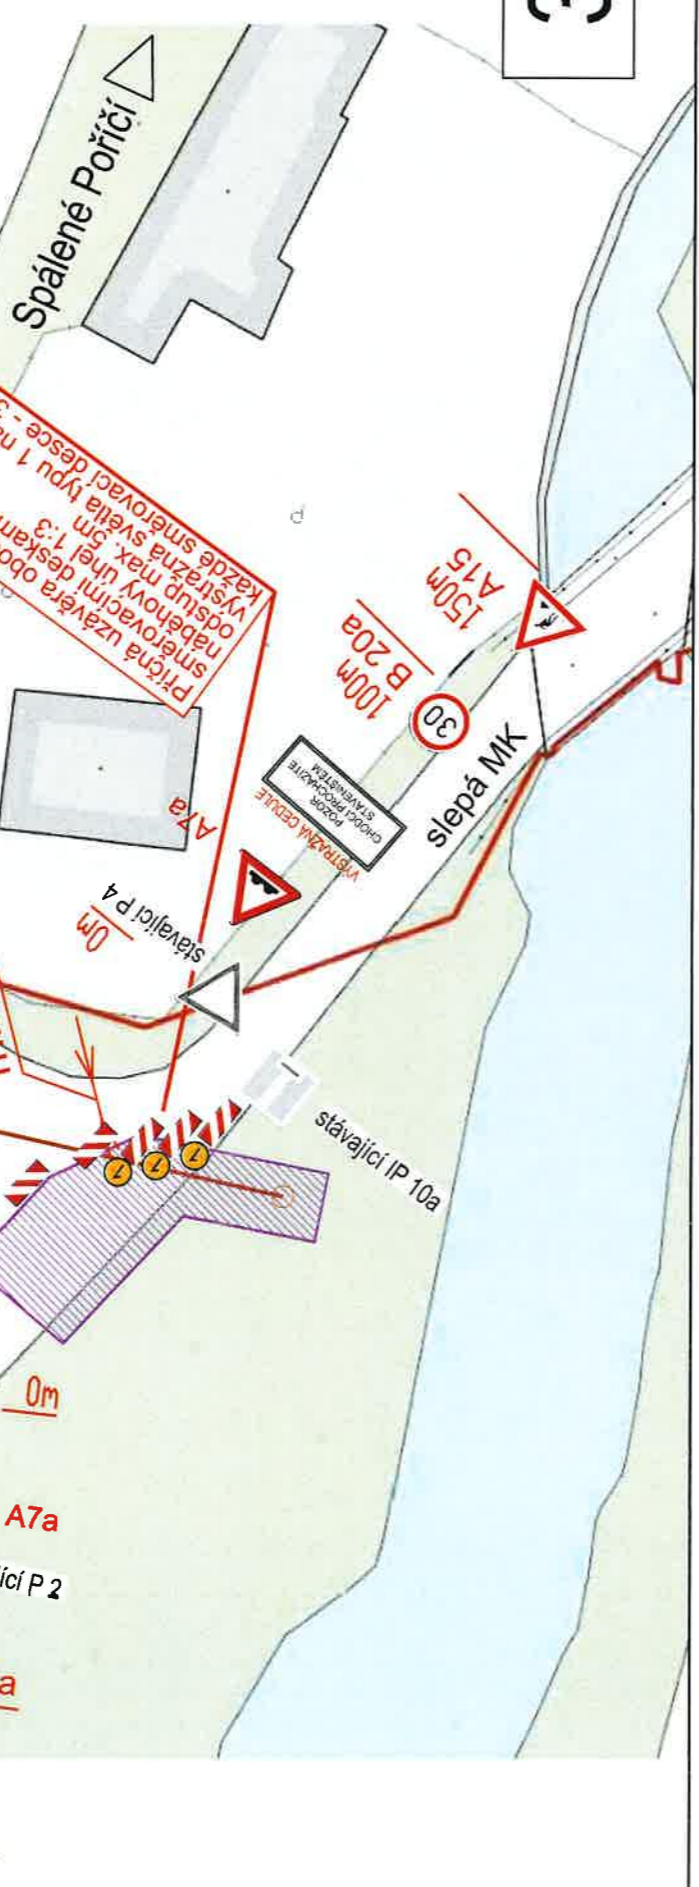

min. 2,5m

stávající IP 10a

stávající P 4

A7a

100m
B 20a

150m
A15

30

Slepá MK

III/177 4


B 20a

A7a

150m
A15

30

III/177 4

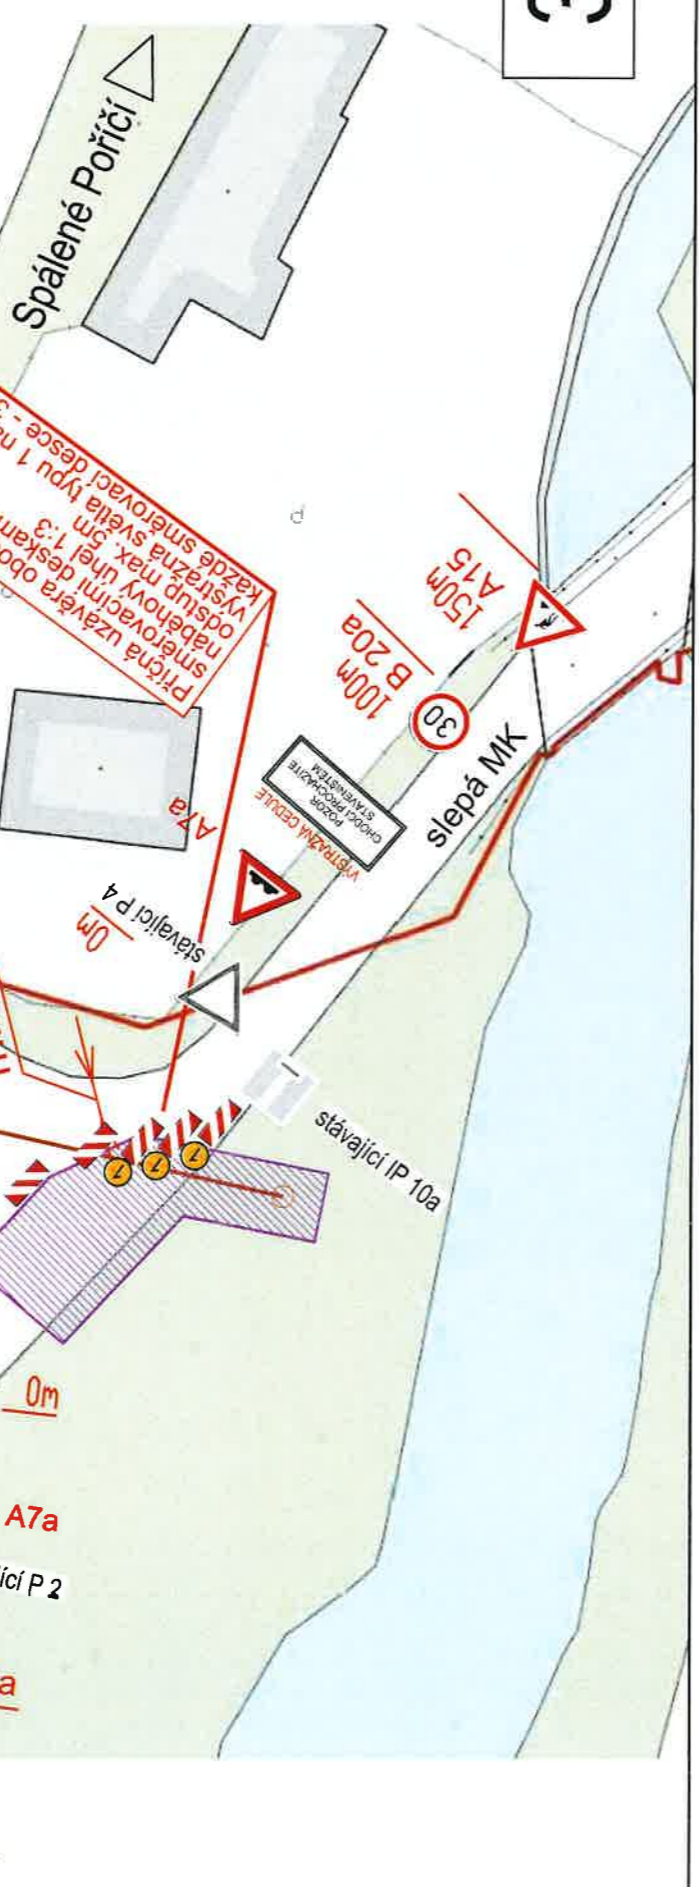

min. 2,5m

stávající IP 10a

stávající P 4

A7a

100m
B 20a

150m
A15

30

Slepá MK

III/177 4


B 20a

A7a

150m
A15

30

III/177 4

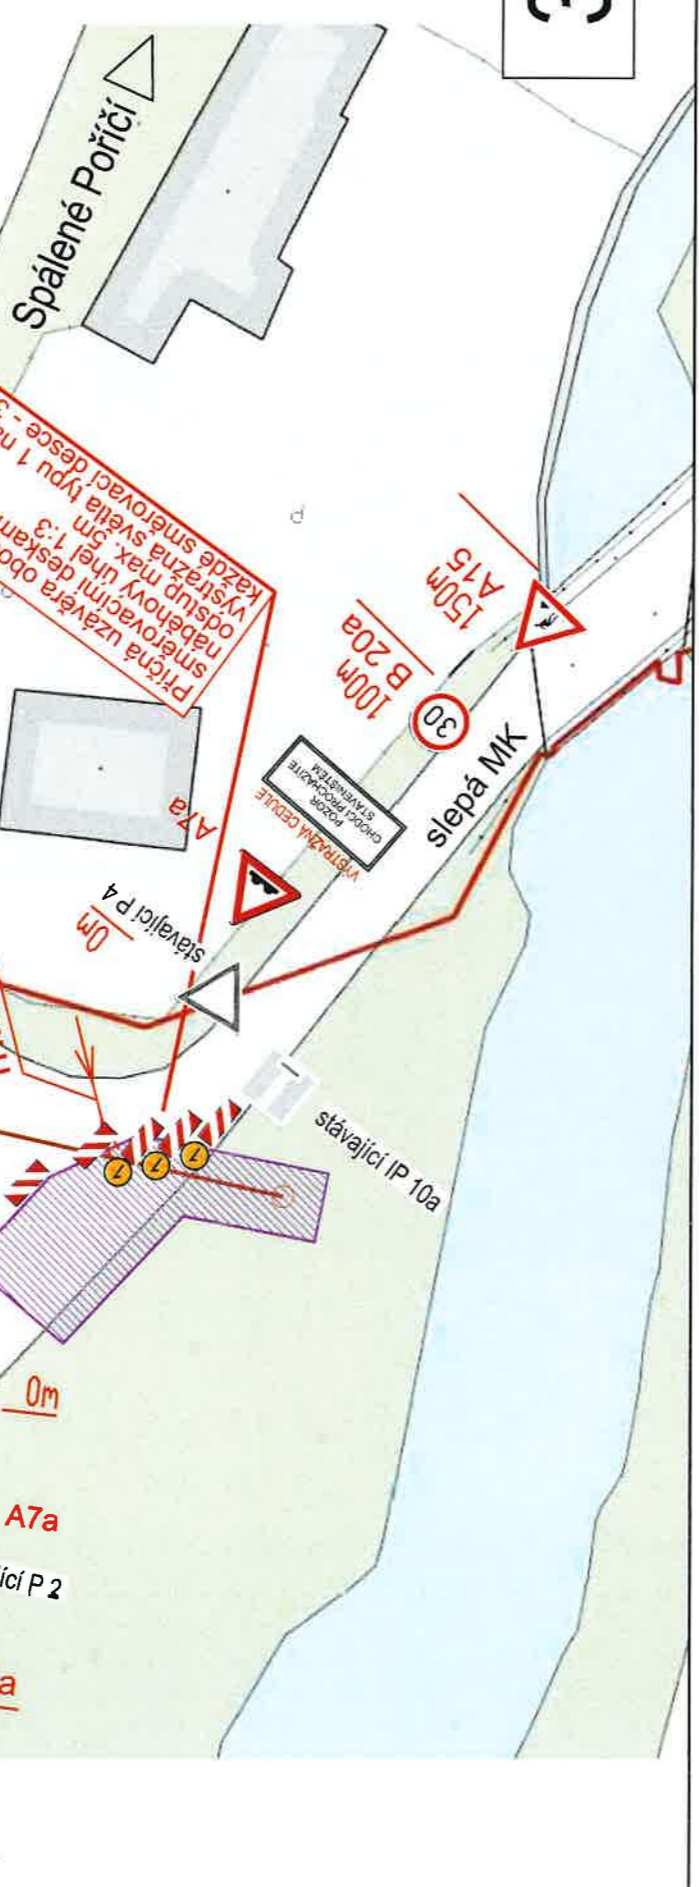

min. 2,5m

stávající IP 10a

stávající P 4

A7a

100m
B 20a

150m
A15

30

Slepá MK

III/177 4


B 20a

A7a

150m
A15

30

III/177 4

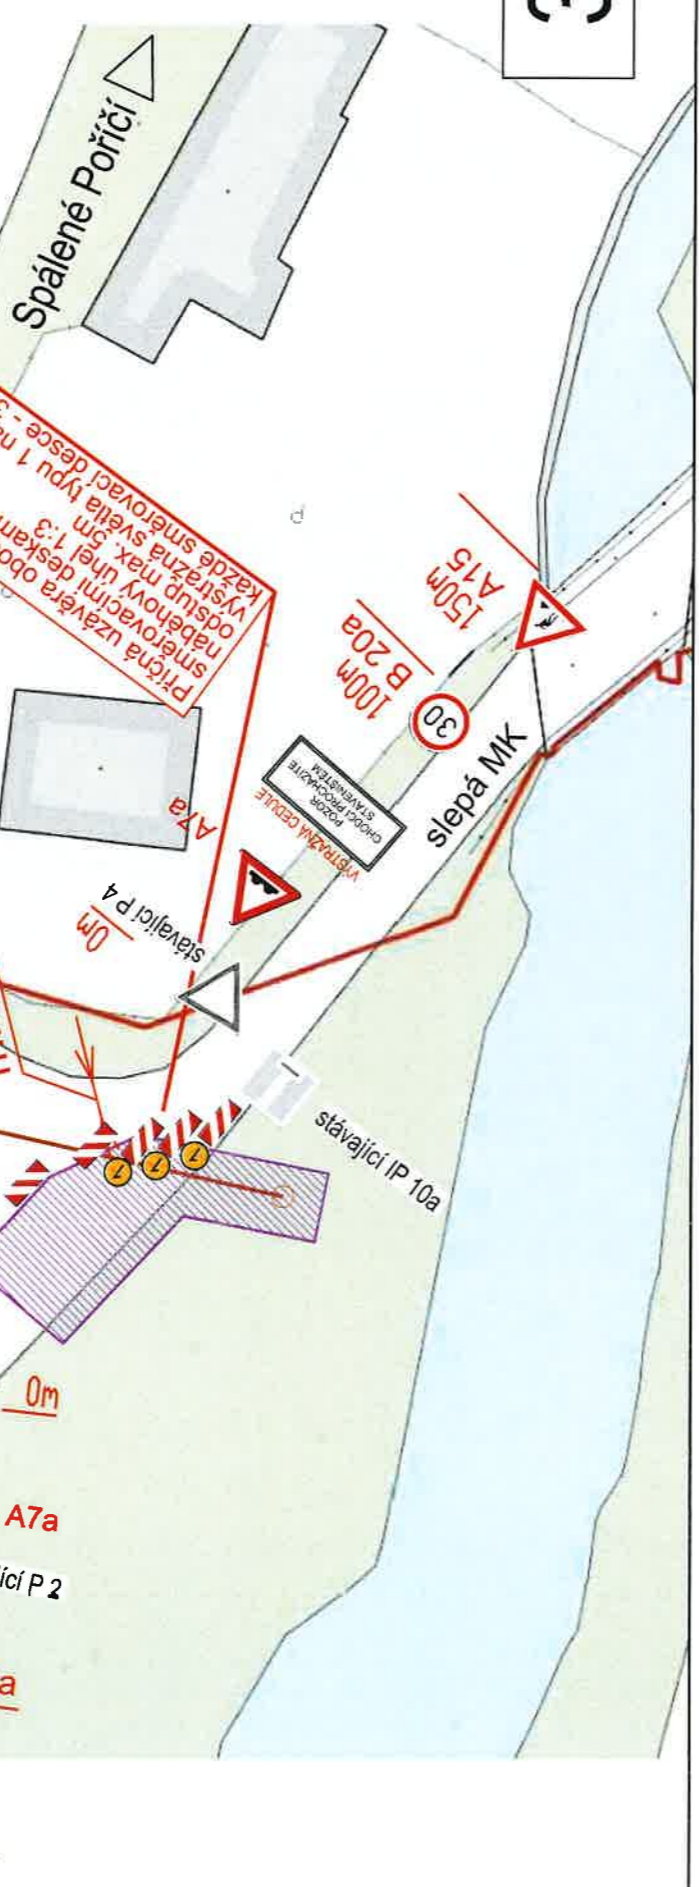

min. 2,5m

stávající IP 10a

stávající P 4

A7a

100m
B 20a

150m
A15

30

Slepá MK

III/177 4


B 20a

A7a

150m
A15

30

III/177 4

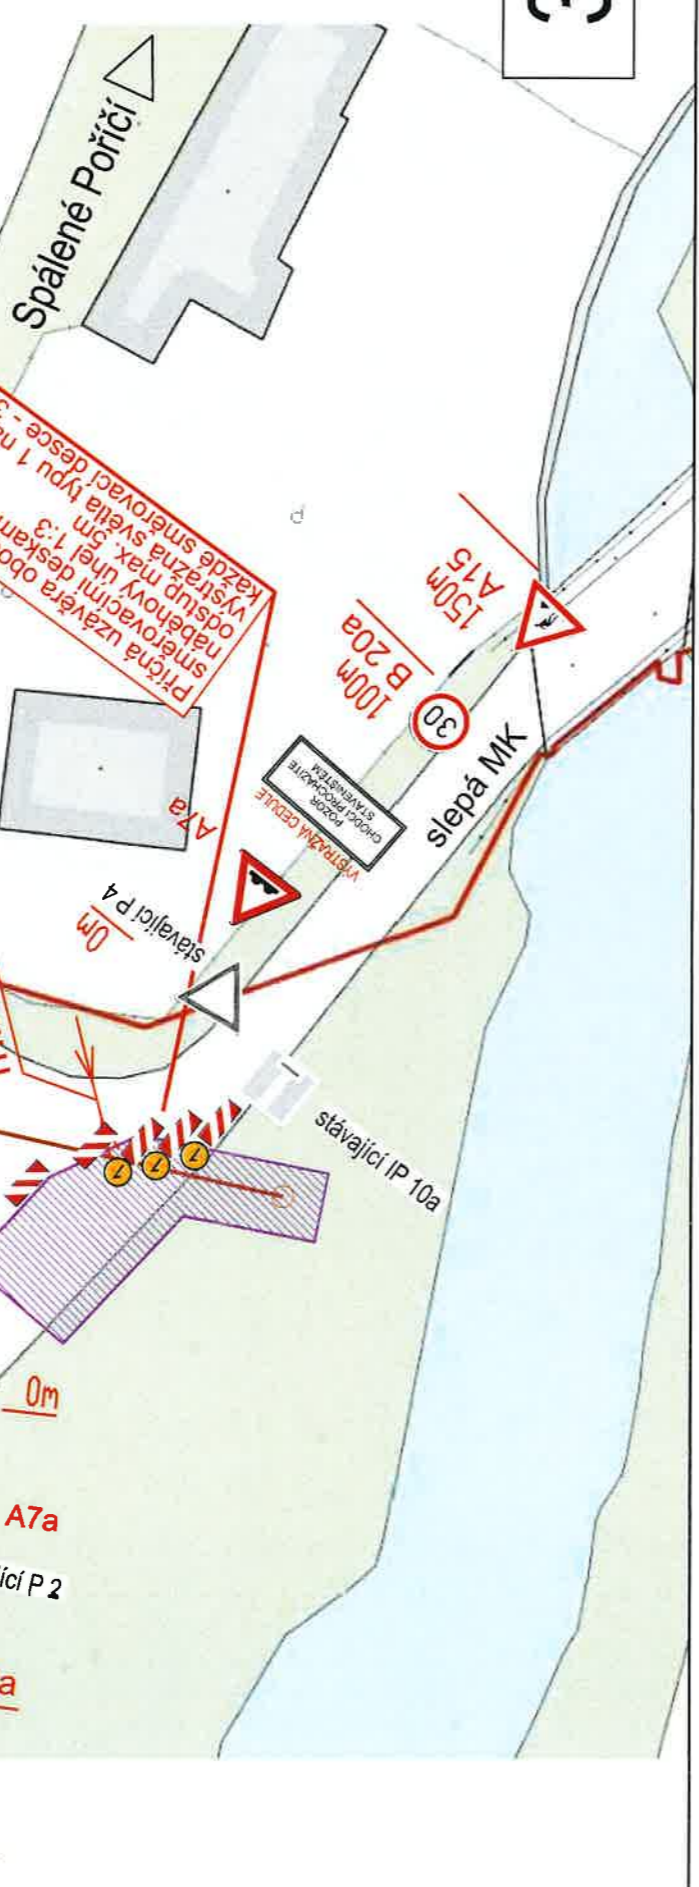

min. 2,5m

stávající IP 10a

stávající P 4

A7a

100m
B 20a

150m
A15

30

Slepá MK

III/177 4


B 20a

A7a

150m
A15

30

III/177 4

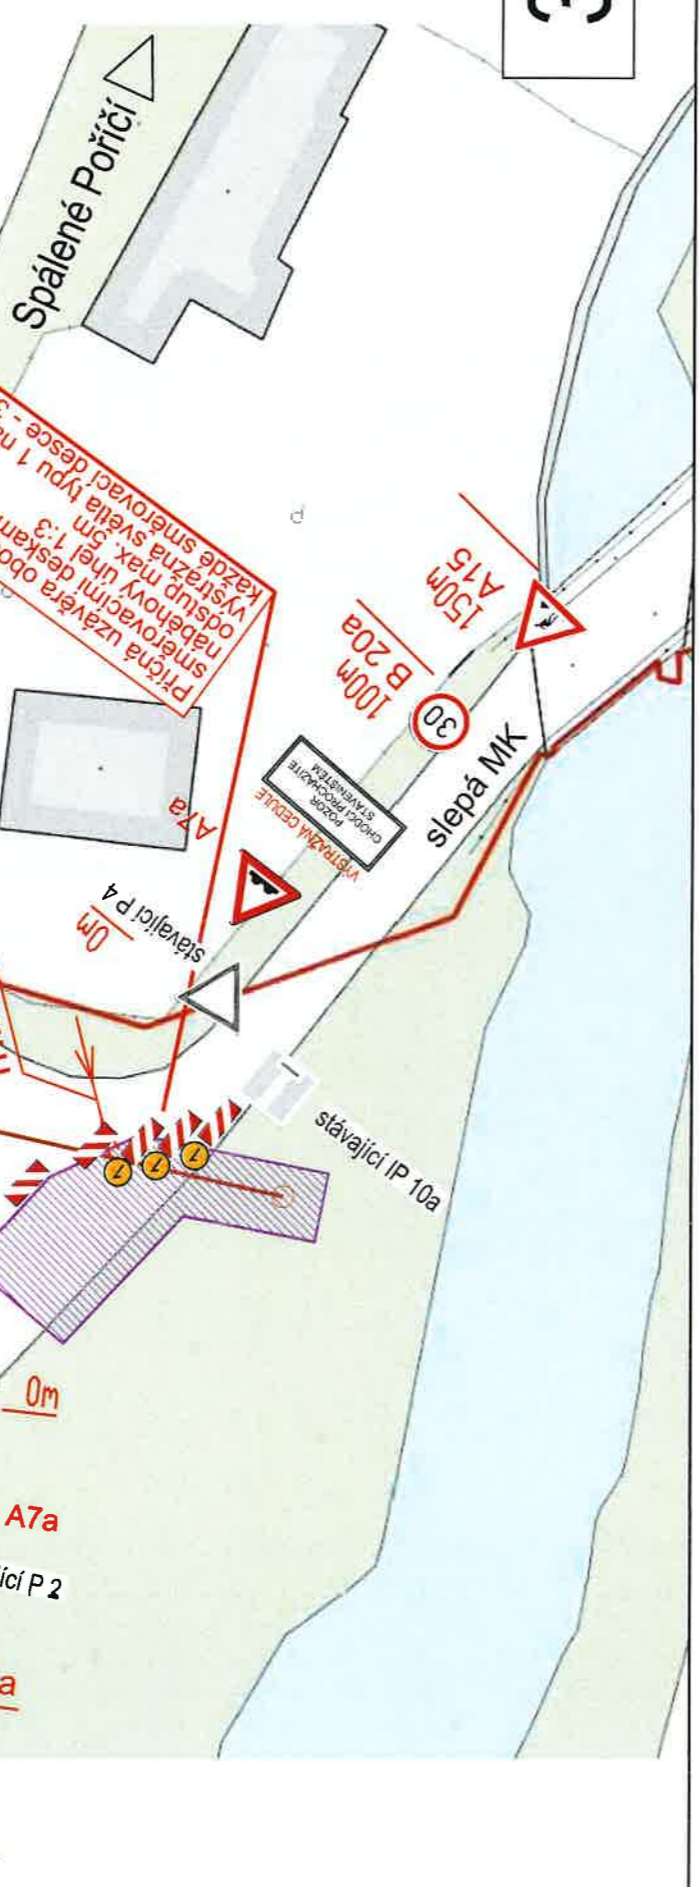

min. 2,5m

stávající IP 10a

stávající P 4

A7a

100m
B 20a

150m
A15

30

Slepá MK

III/177 4


B 20a

A7a

150m
A15

30

III/177 4

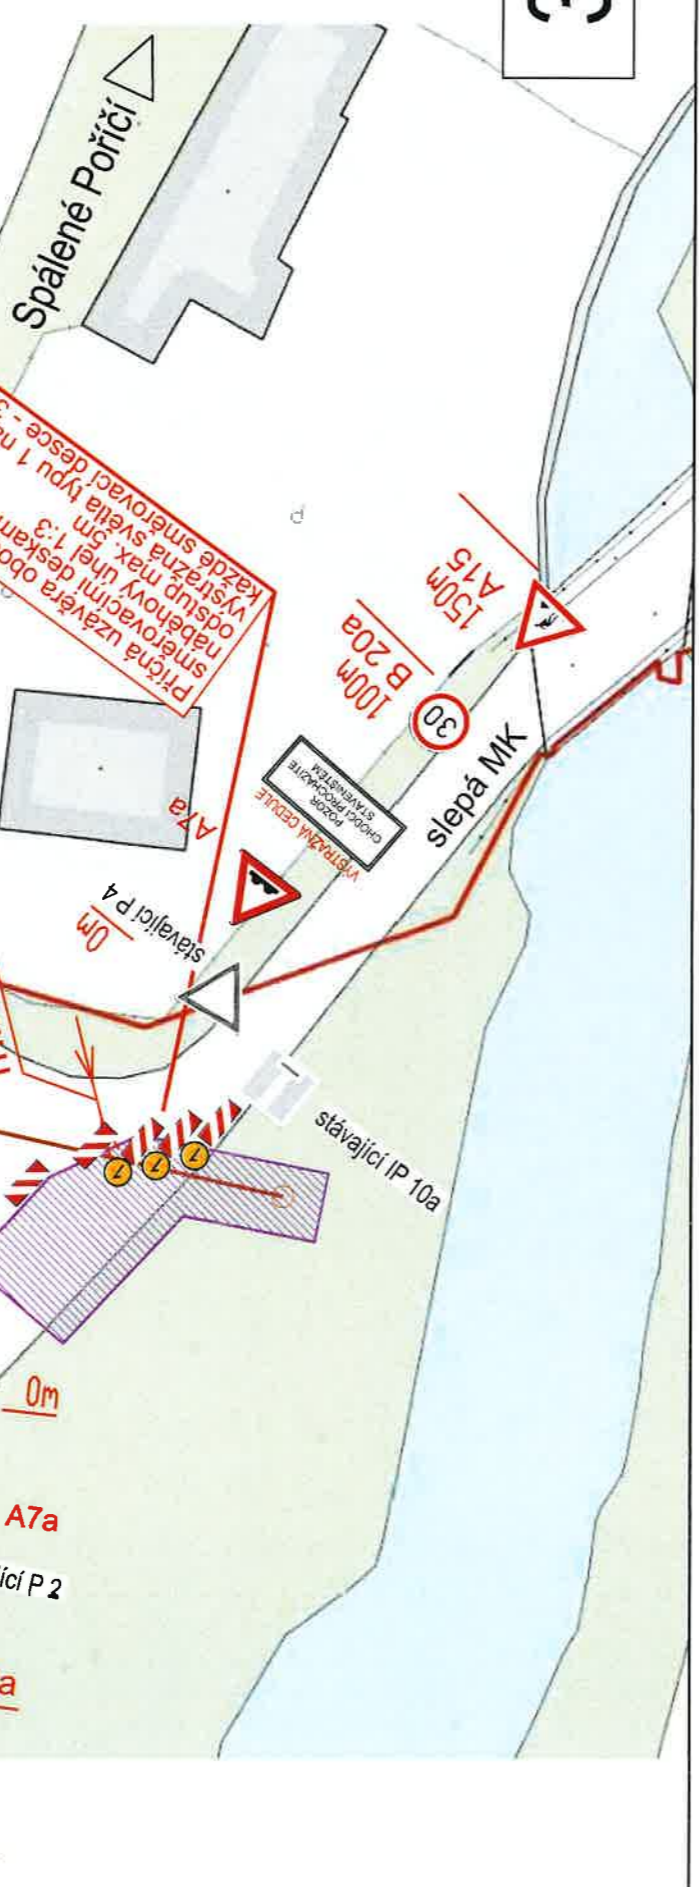

min. 2,5m

stávající IP 10a

stávající P 4

A7a

100m
B 20a

150m
A15

30

Slepá MK

III/177 4


B 20a

A7a

150m
A15

30

III/177 4

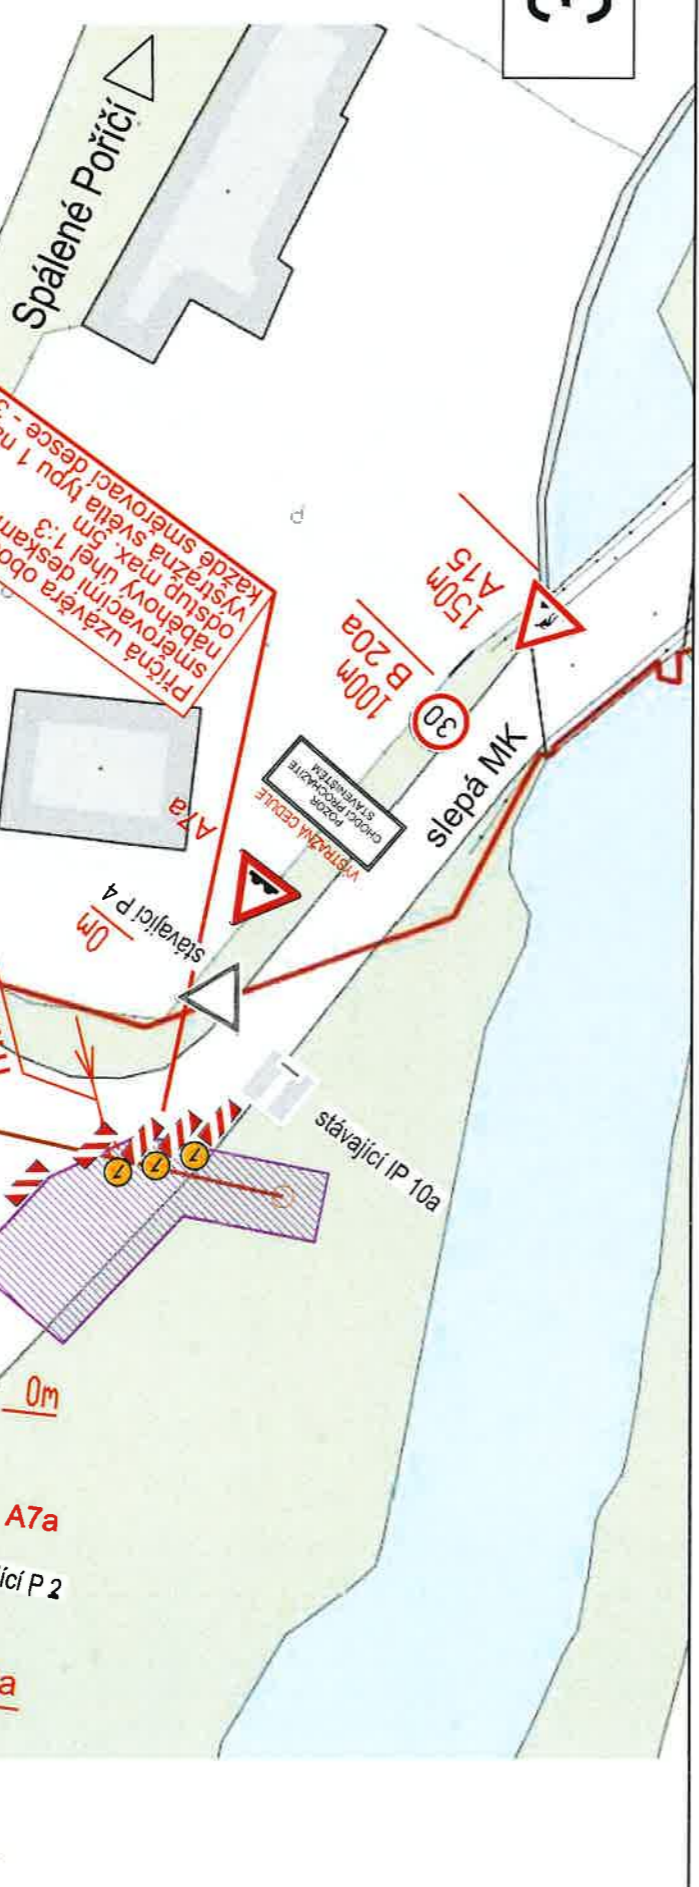

min. 2,5m

stávající IP 10a

stávající P 4

A7a

100m
B 20a

150m
A15

30

Slepá MK

III/177 4


B 20a

A7a

150m
A15

30

III/177 4

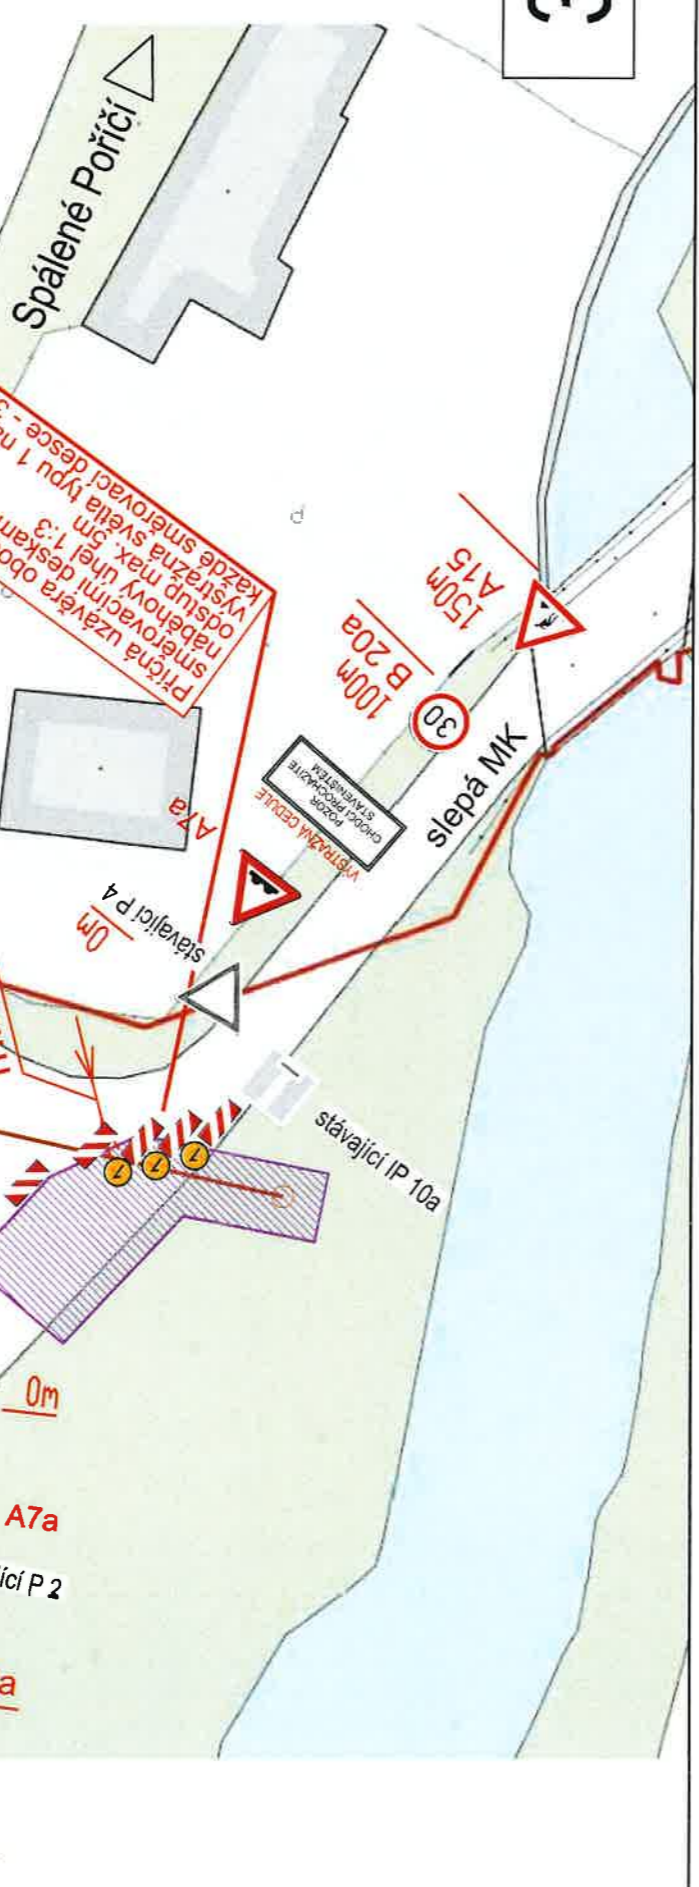

min. 2,5m

stávající IP 10a

stávající P 4

A7a

100m
B 20a

150m
A15

30

Slepá MK

III/177 4


B 20a

A7a

150m
A15

30

III/177 4

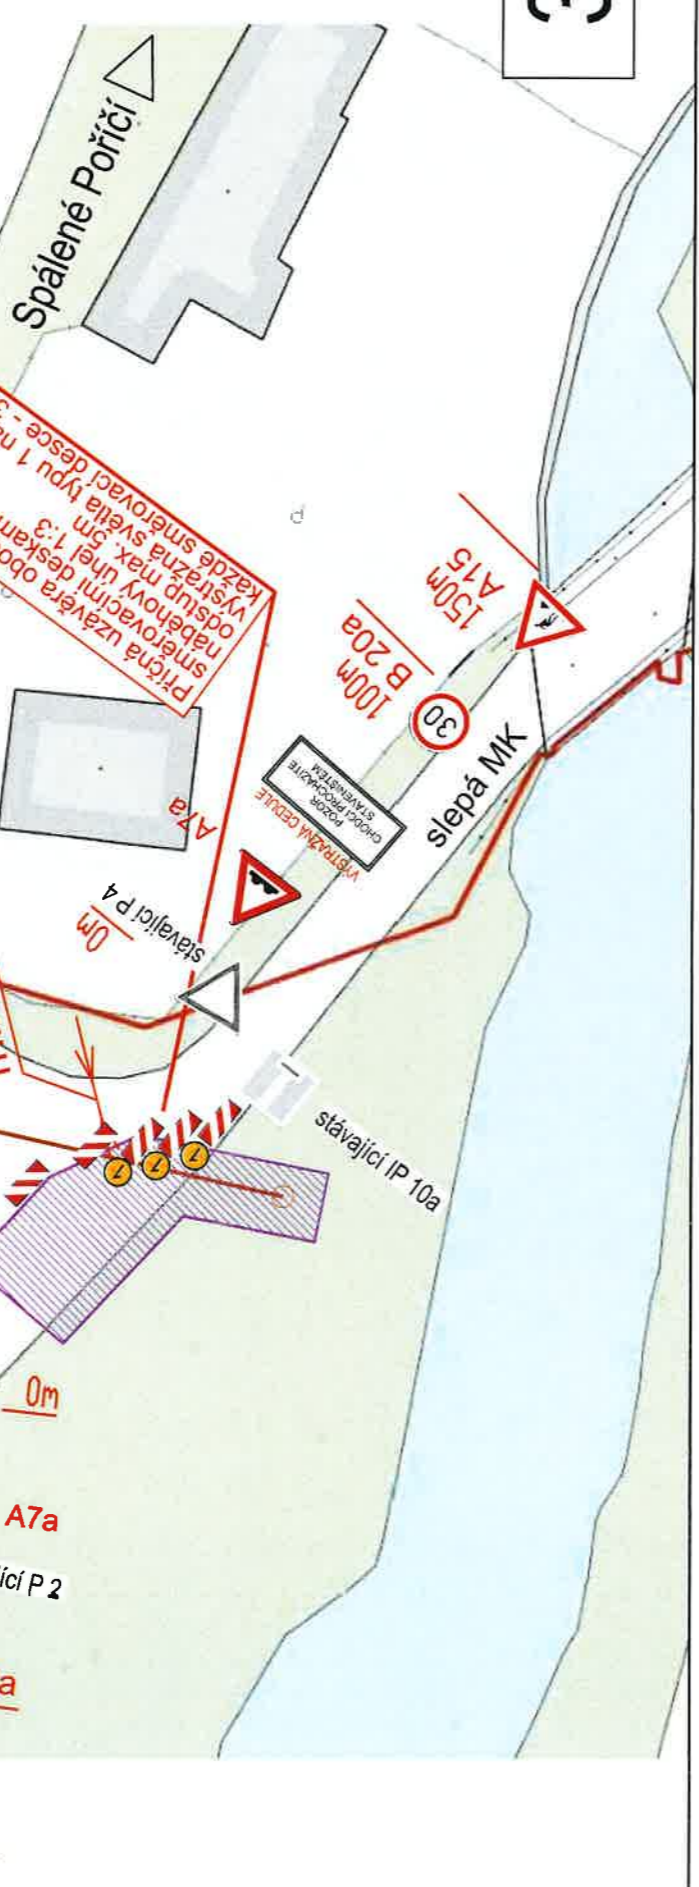

min. 2,5m

stávající IP 10a

stávající P 4

A7a

100m
B 20a

150m
A15

30

Slepá MK

III/177 4


B 20a

A7a

150m
A15

30

III/177 4

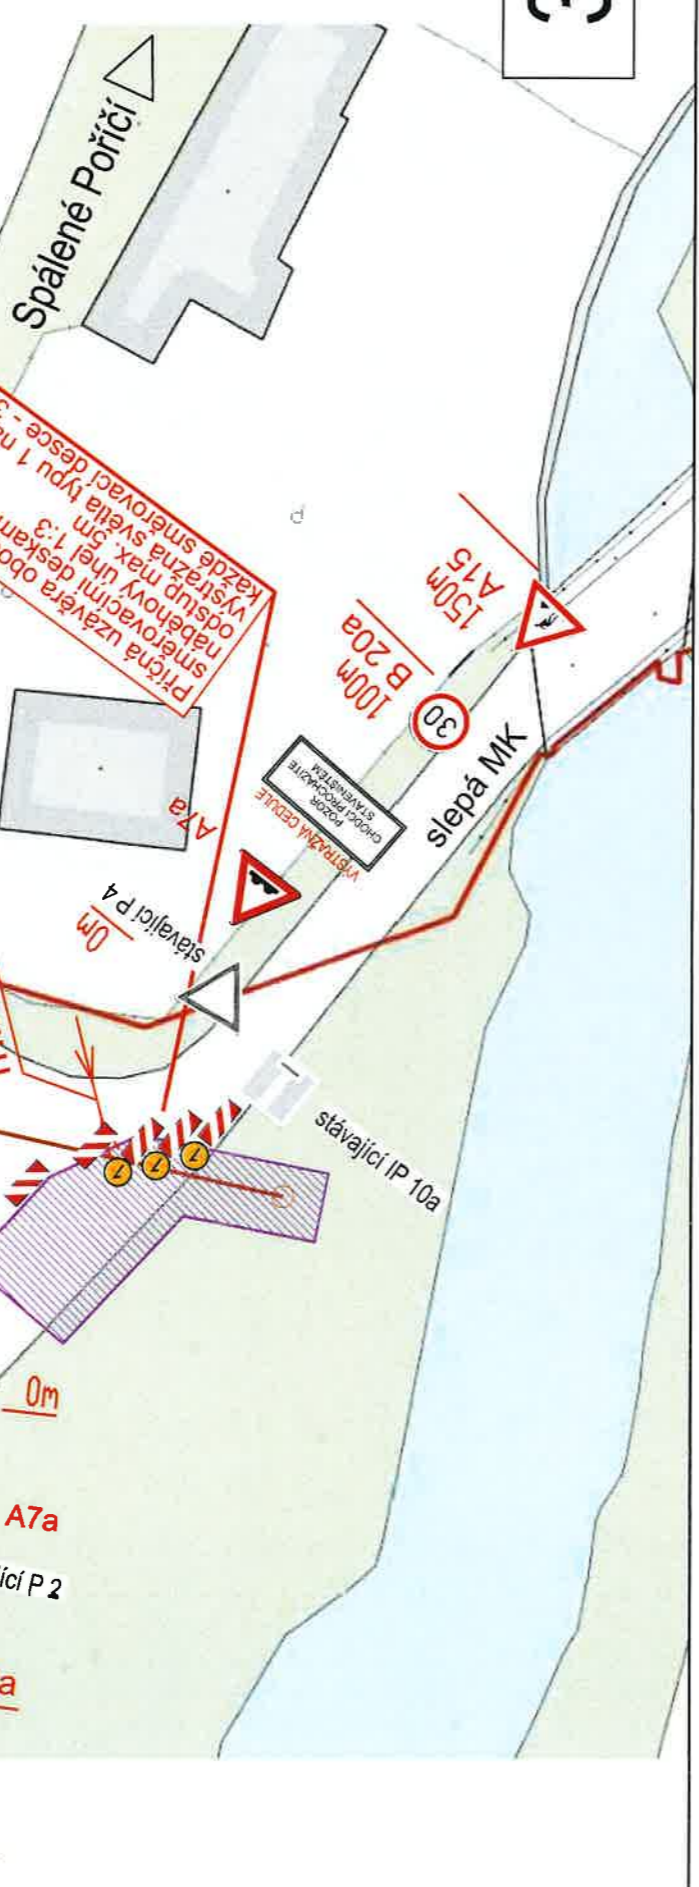


Bc. Michal Čapek

Digitálně podepsal
Bc. Michal Čapek
Datum: 2026.03.05
14:08:03 +01'00'

NEZVĚSTICE - odkanalizování obce na ČOV, III. etapa a rozšíření vodovodní sítě
ÚPLNÁ UZAVÍRKA V ČÁSTI MK a sil. III/177 4 V OBCI NEZVĚSTICE

LOKALITA ozn. v PD č. 5a


lešná

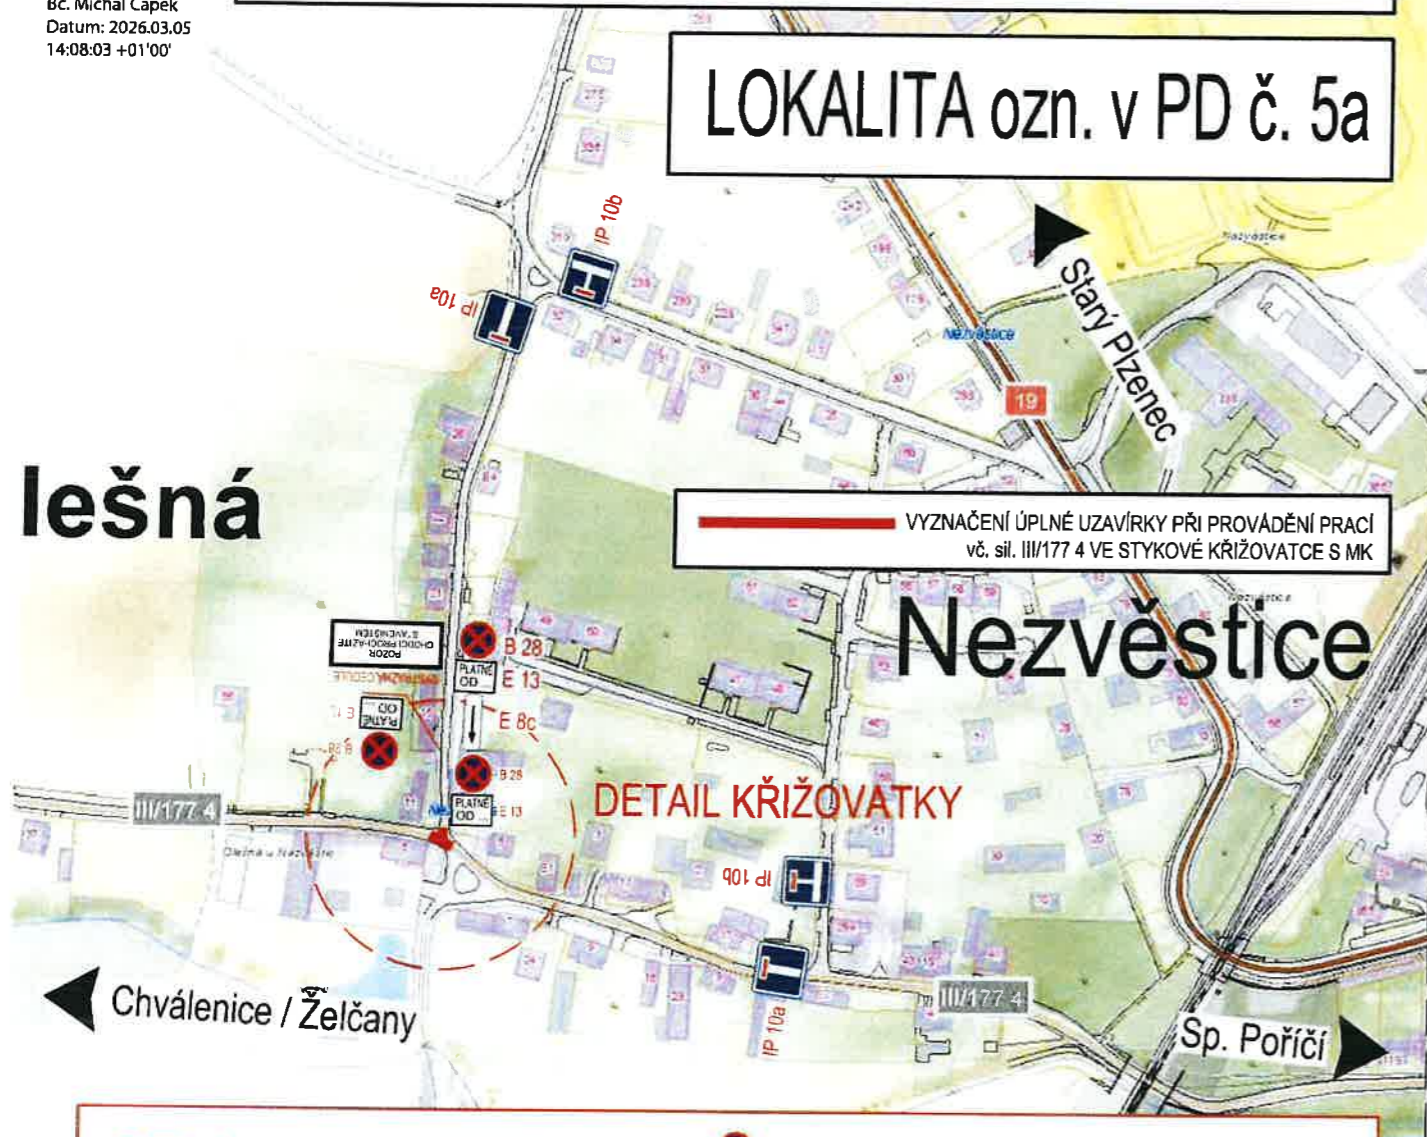


DETAIL KŘÍŽOVATKY

Nezvěstice


DETAIL KŘÍŽOVATKY

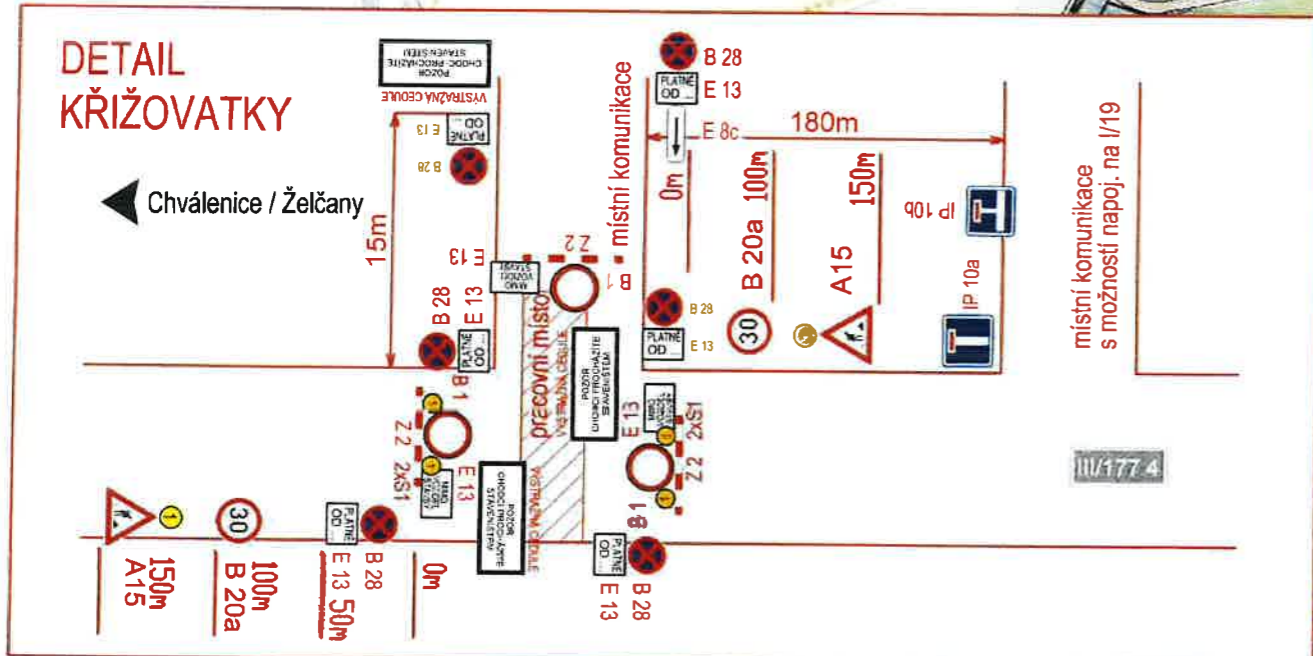

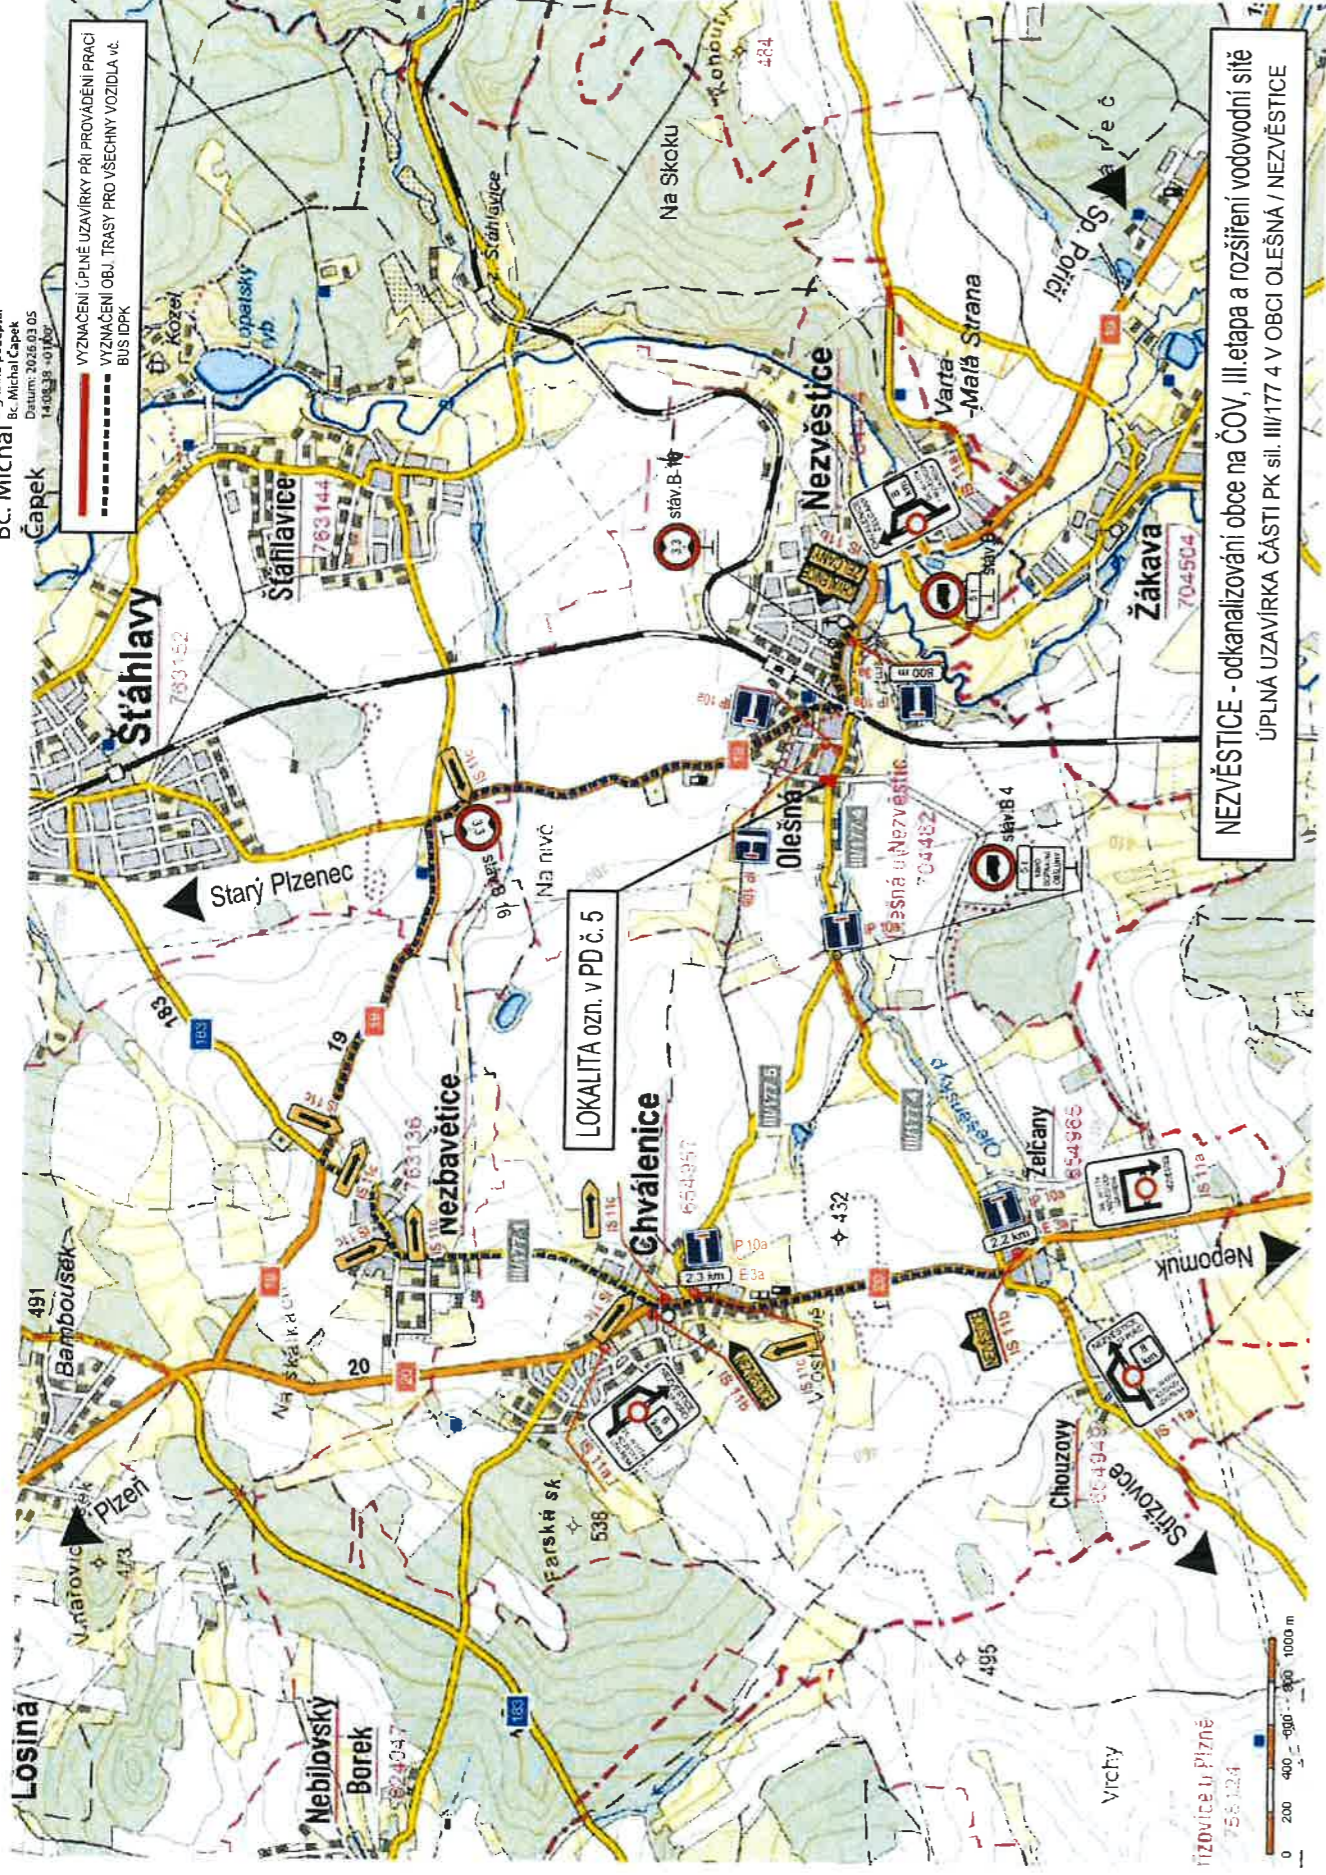

Bc. Michal Čápek
Digitálně podepsal
Bc. Michal Čápek
Datum: 2026.03.05
14:09:10 +01'00'

--- VYZNAČENÍ ÚPLNÉ UZAVÍRKY PŘI PROVÁDĚNÍ PRÁCI
--- VYZNAČENÍ OBL. TRASY PRO VŠECHNY VOZIDLA Vč. BUSŮPK

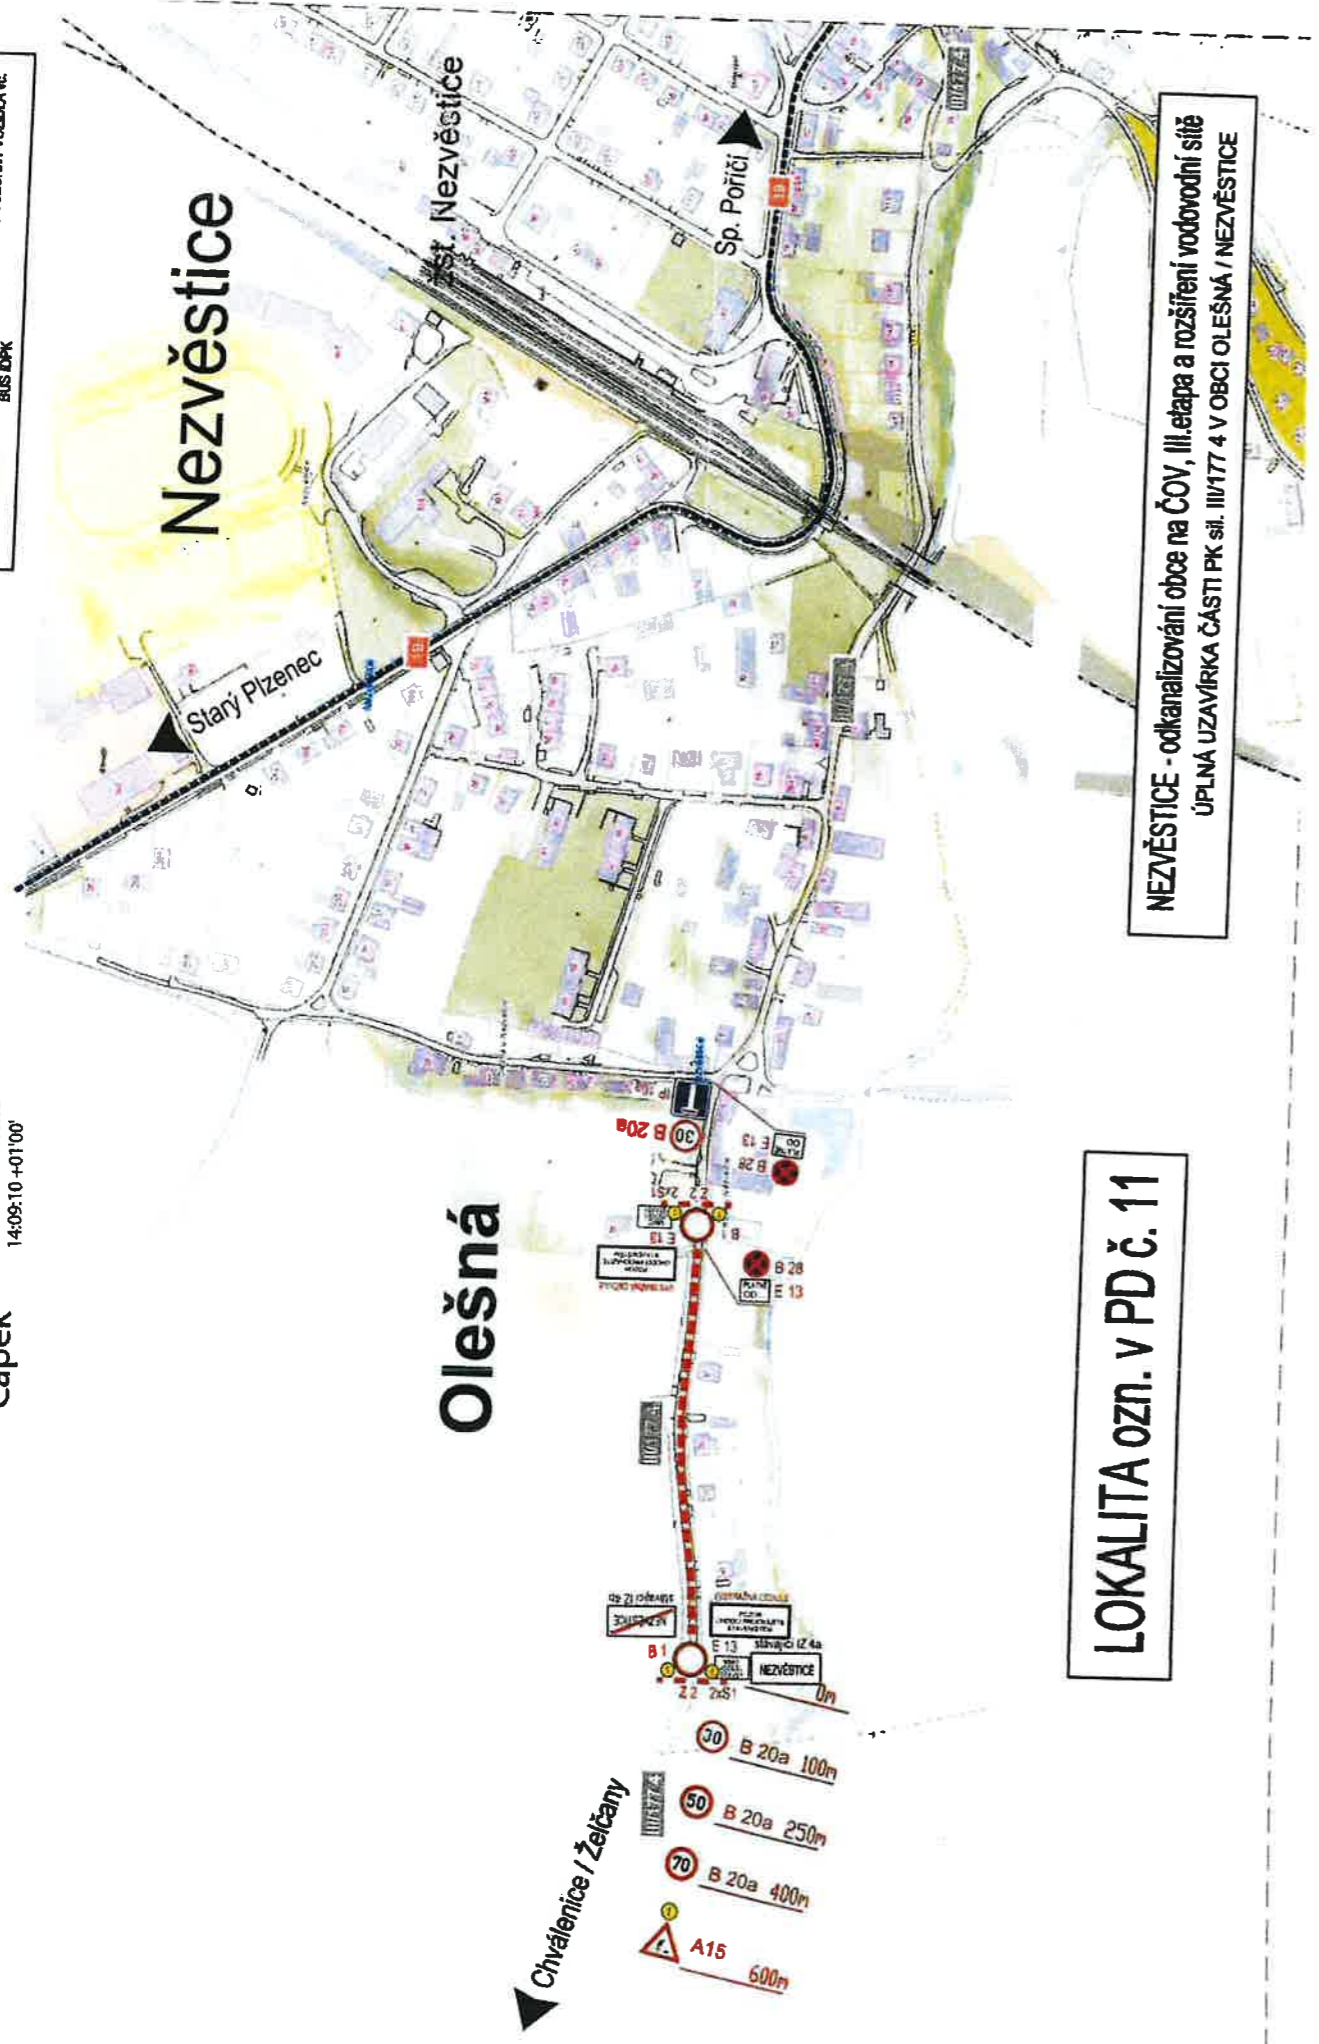

LOKALITA ozn. v PD č. 11

NEZVĚSTICE - odkanalizování obce na ČOV, III. etapa a rozšíření vodovodní sítě
ÚPLNÁ UZAVÍRKA ČÁSTI PK sil. III/177 4 V OBCI OLEŠNÁ / NEZVĚSTICE

Losiná

VYZNAČENÍ OBJÍZDNÉ TRASY PŘI REALIZACI LOKALITY 11

— VYZNAČENÍ ÚPLNĚ UZAVÍRKY PŘI PROVÁDĚNÍ PRÁČI
- - - - - VYZNAČENÍ OBJÍZDNÉ TRASY PRO VŠECHNY VOZIDLA AČ
BUS IDPK

Stáhlavy



LOKALITA ozn. v PD č. 11

NEZVĚSTICE - odkanalizování obce na ČOV, III. etapa a rozšíření vodovodní sítě
ÚPLNĚ UZAVÍRKA ČÁSTI PK sil. III/177 4 V OBCI OLEŠNÁ / NEZVĚSTICE

řizovice u Písně
53124



