



O Z N Á M E N Í

Oznamujeme všem vlastníkům a nájemcům pozemků v obci Nezvěstice, že v termínu

červen/2015 – srpen/2015

bude v této oblasti prováděna

**stavba, která řeší pokládku zemního kabelu
NN, výměnu betonového sloupu NN a
stavbu přípojkové skříně, dle projektu
vypracovaného společností GA Energo
technik, s.r.o.**

Montáž bude provádět firma GA Energo technik s.r.o.,
Na Střílně AB, 330 11 Plzeň, Bolevec – Orlík,
tel.: 373303184, fax.: 377542385.
IČO: 49196812 DIČ: CZ-49196812
Společnost je zapsaná v obch.rejstříku u Krajského soudu v Plzni, odd.C a vl.4355

Oznámení je v souladu se zákonem č.458/2000Sb.,
novelizován z.č.670/2004.

Případná majetková újma na nemovitostech a porostech bude
nahrazena dle téhož zákona.

1:300


48/2

48/3

okres Plzeň - město
obec Nezvěstice, část Pod Záměčkem
k.ú. Nezvěstice



1038/1

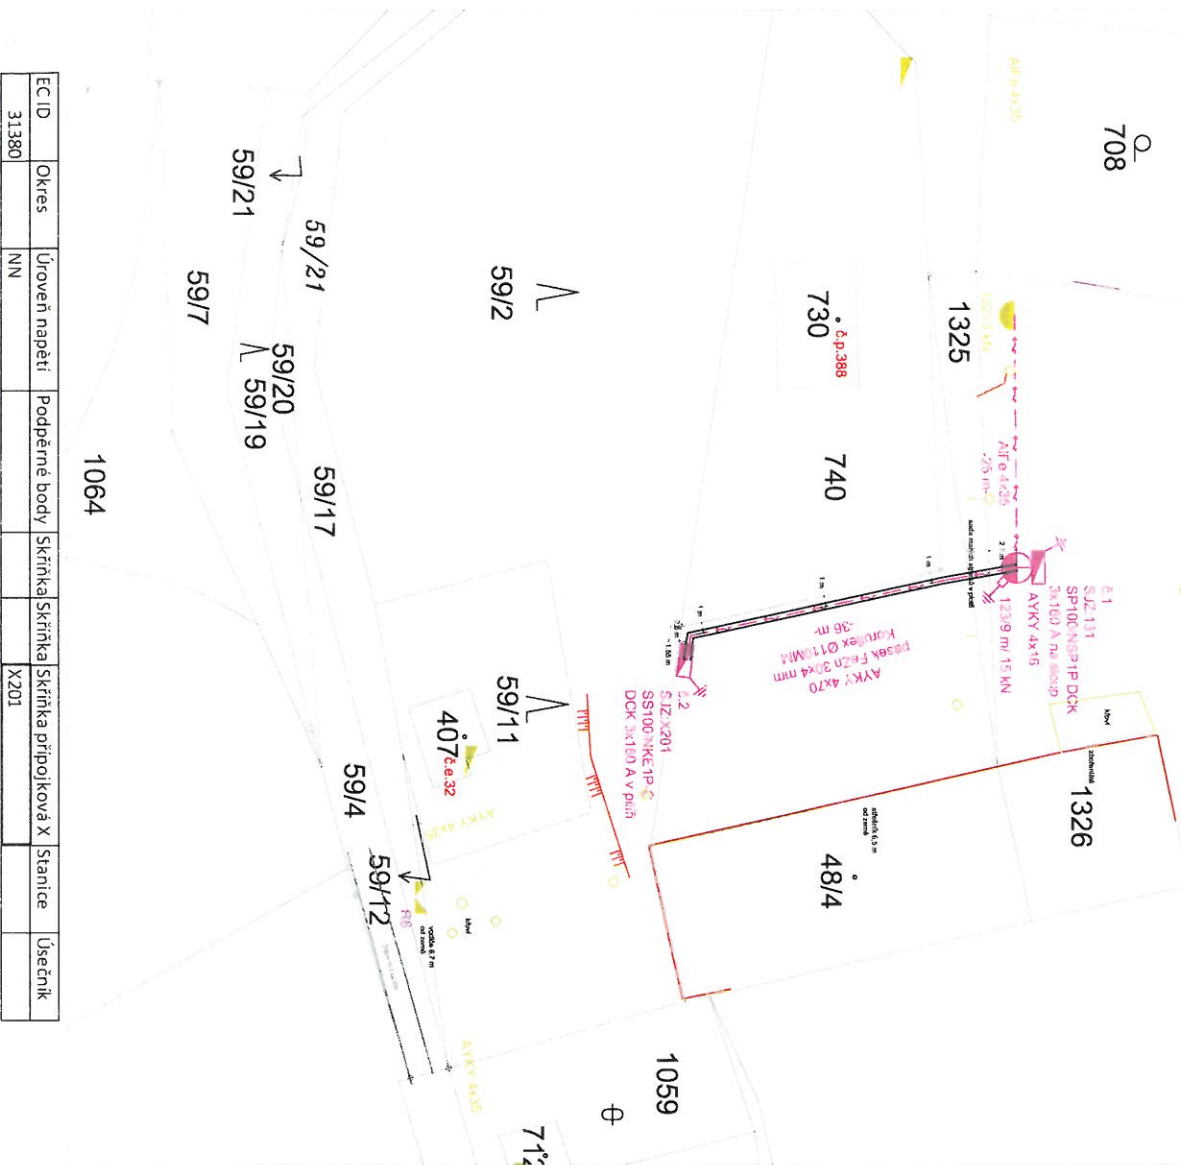

EC ID	Okres	Úroveň napětí	Podpěrné body	Skrňka	Skrňka	Skrňka	Skrňka	Station	Úsečník
31380	NN			X201	X201	X201	X201		

Technická řešení:
Stávající přípojny nového ochranného místa v obci Nezvěstice, okres Plzeň - město. Do stávající linky třížádrového napětí bude vsazen nový betonový sloup (opornak parc.č. 48/3), ze kterého budou provedeny kabelové trasy KN. Přím kabelový svaz bude proveden kabelním AVKY 4x70 do odpojovací skříně č. 1 (SP100 (SLZ: 131)). Kára bude umístěna na novém sloupu. Přípojkové skříně SP100 (SLZ: 131) budou sloužit pro připojení posuvného zařízení č. 48/3 (CP 131).
Druhý kabelový svaz bude proveden kabelním AVKY 4x70, který bude zakončen v přípojkové skříně č. 2. SS100/KKE-IP-C DCK 3x160 A v plni (SLZ:X201) umístěné na pozemku parc.č. 48/4. Po stavbě nového betonového sloupu bude zdemontován betonový sloup č. 123 na pozemku parc.č. 48/3 včetně přípojky k č.p. 131.

Délka nové kabelové trasy NN AVKY 4x70 mm² je 36 m. Kabel NN bude uložena v chráničce o Ø110MM ve volném terénu.
V celé délce kabelové trasy NN bude položen zemičící páspek 30x4 mm. Nové uzemnění JB bude propojeno s novým uzemněním kabelu NN. Na nové uzemnění budou přípojny/ nové přípojkové skříně č. 1 a 2.

Návrhová soustava:
Napětí napětí 3x231/400 V, 50 Hz, TN-C, ochrana před úrazem elektrickým proudem automatickým odpojením od zdroje dle ČSN 33 2000-4-11ed 2 a PNE 33 0000-1.

Ochranné pásmo:
Ochranné pásmo podzemního vedení elektrizačního soustavy do 110 kV (dle Energetického zákona 458/2000 Sb. č. 314/2009 §46 Ochranné pásmo), vzt. 1 m po obou stranách krajního kabelu.

Záves sítě podzemní infrastruktury je pouze orientační, přesně určení polohy kabelu bude provedeno při realizaci po vyřízení stávajících sítí.

Bude respektována min. vzdálenost od ostatních objektů a zařízení infrastruktury dle ČSN 73 6005.

Před započátkem výstavby (výkopových) prací je nutné dozorčí podniky stanovmek jednolitých správck stávajících podzemních zařízení. Tj. zrovna ověřit existenci stávajícího podzemního zařízení.

Důležitá upozornění před realizací stavby:
cz). Firma JHPprojekt s.r.o. Kontakt na projekta stavby IZ-12-0000148 (při Ing. Jaroslav Havlík, tel.: 378 606 210, mobil: 606 536 244, e-mail: jhavlík@jhpprojekt.cz). Firma JHPprojekt s.r.o. Všechné kontakty v rámci dodávaných pozemků o výskupu na jejich pozemky a kontakty na vyvolávání stavby parní Ivanu Příšou, tel: 606 181 040, e-mail: ivanapris@seznam.cz.

Legenda

Stávající zařízení ČEZ NN:

- stávající vzdušné vedení NN
- stávající kabelové trasy NN
- stávající betonový sloup NN
- stávající konzole, sítěšník
- stávající přípojkové skříně
- stávající rozpojovací skříně
- stávající uzemnění

Nové zařízení ČEZ NN:


- nové vzdušné vedení NN
- nové kabelové trasy NN
- nové betonový sloup NN
- nové konzole, sítěšník
- nové přípojkové skříně
- nové rozpojovací skříně
- nové uzemnění

Územní podmínky:

- hranice KN stavu
- parcelní čísla KN

Ostatní značky:

- 48/4

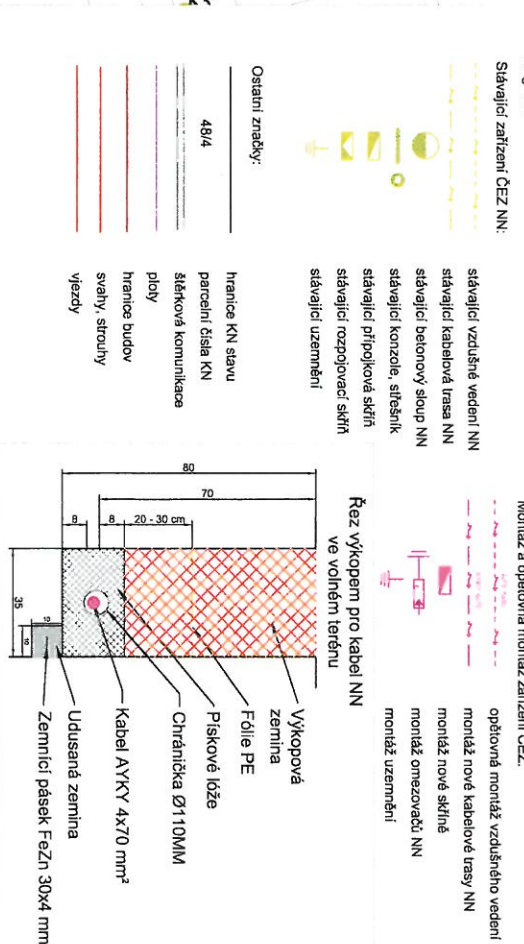

GA Energo technik, s.r.o. Ork, Na Stráně A8 Plzeň-Teplická, 330 11 tel: 420 373 303 111		Investor: ČEZ Distribuce, a.s. Teplická 874/8 405 02 Děšín IV - Podmokly	Číslo zakázky: 6214850062
Objekt: Nezvěstice, p48/4, KNN č. stavby: IV-12-0009865	Projektant: Ing. Monika Paetová	Datum: 01/2015	Číslo výkresu: 4
Projektant: Ing. Petr Příšek	Objekt: Montáž vNN, KNN a stavba skříní	Stupeň PP: RDS	Formát: 2 x A4
		Formát: Měřítko: 1 : 500	Archivní číslo: GA-6214850062-4