
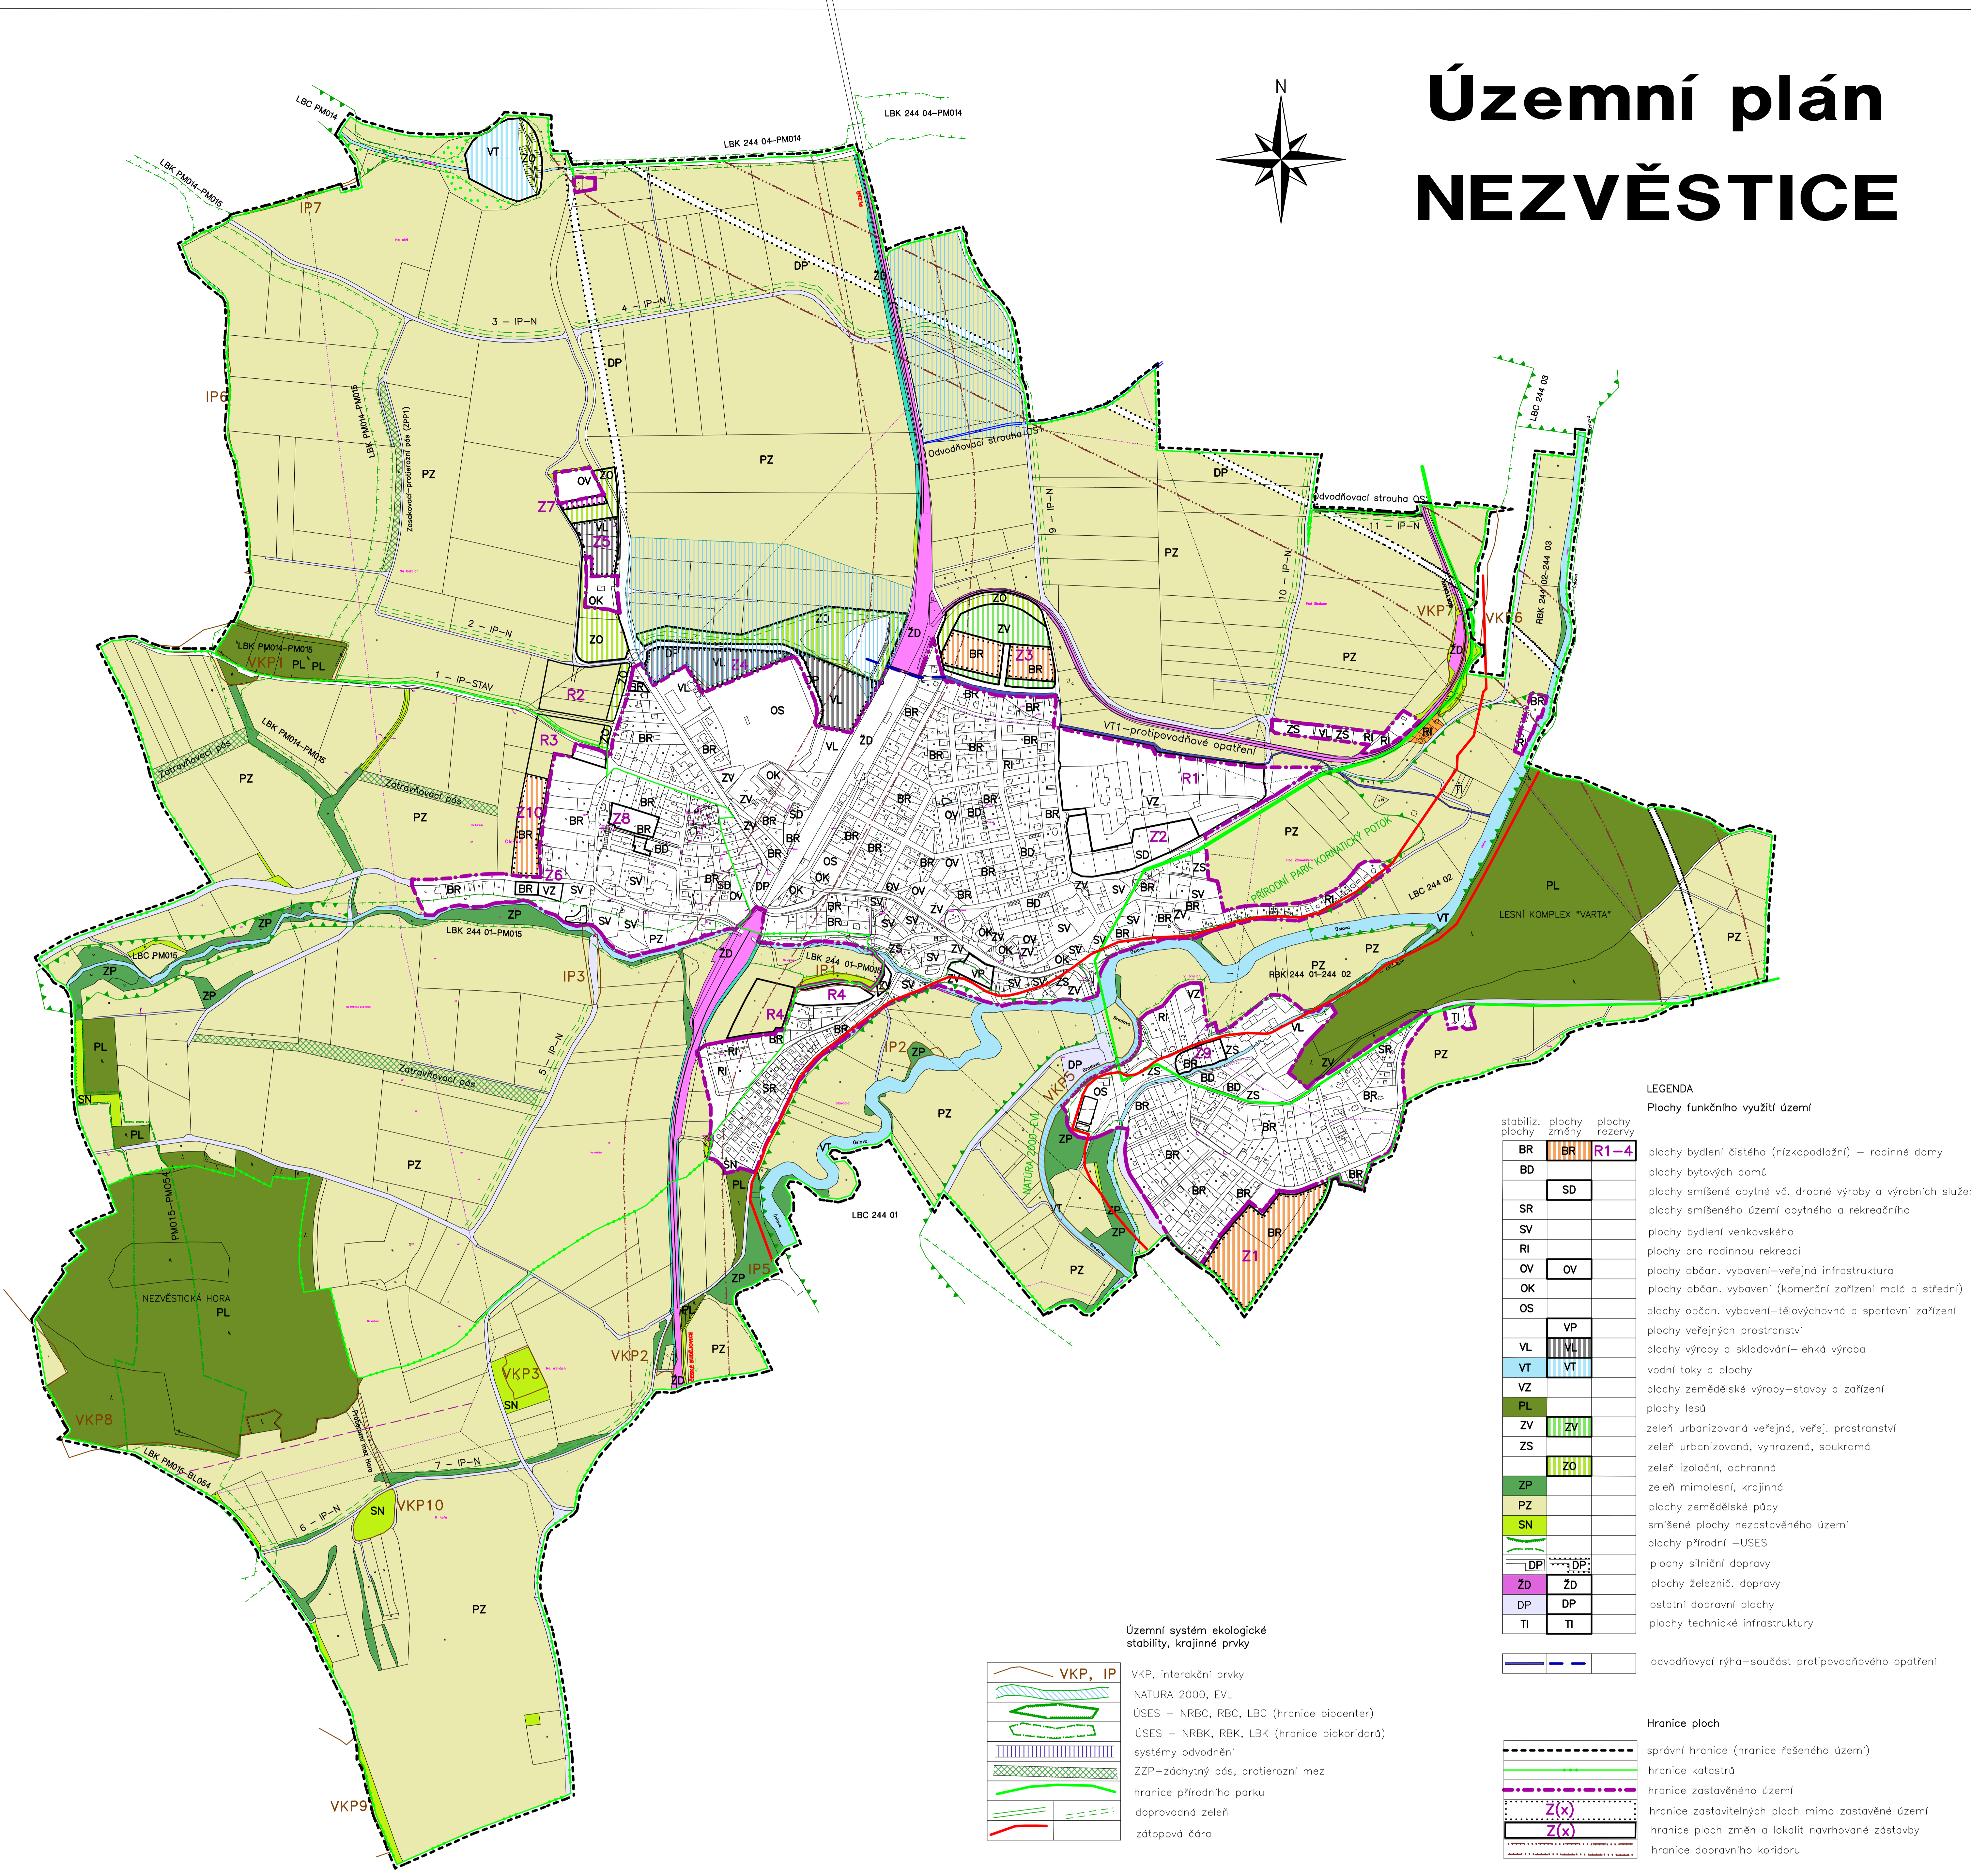


Územní plán NEZVĚSTICE

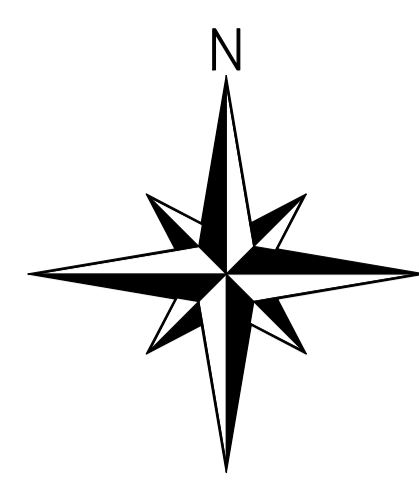

LEGENDA

stabiliz. plochy	plachy změn	plachy rezervy	Plochy funkčního využití území
BR	BR	R1-4	plochy bydlení čistého (nizkopodlažní) – rodinné domy
BD	SD		plochy bytových domů
SR			plochy smíšené obytné vč. drobné výroby a výrobních služeb
SV			plochy smíšeného území obytného a rekreačního
RI			plochy bydlení venkovského
OV	OV		plochy pro rodinnou rekreaci
OK			plochy občan. vybavení – veřejná infrastruktura
OS			plochy občan. vybavení (komerční zařízení malá a střední)
	VP		plochy občan. vybavení – tělovýchovná a sportovní zařízení
VL	VL		plochy veřejných prostranství
VT	VT		plochy výroby a skladování – lehká výroba
VZ			vodní toky a plochy
PL			plochy zemědělské výroby – stavby a zařízení
ZV	ZV		plochy lesů
ZS			zeleň urbanizovaná, veřejná, veřej. prostranství
ZP			zeleň izolovaná, ochranná
PZ			zeleň mimolesní, krajinná
SN			plochy zemědělské půdy
			smíšené plochy nezastavěného území
			plochy přírodní – ÚSES
DP	DP		plochy silniční dopravy
ZD	ZD		plochy železniční, dopravy
DP	DP		ostatní dopravní plochy
TI	TI		plochy technické infrastruktury
			odvodňovací rýha – součást protipovodňového opatření

Hranice ploch

-----	správní hranice (hranice řešeného území)
-----	hranice katastrů
-----	hranice zastavěného území
-----	hranice zastavěných ploch mimo zastavěné území
-----	hranice ploch změn a lokalit navrhované zástavby
-----	hranice dopravního koridoru

Územní systém ekologické stability, krajinné prvky

-----	VKP, interakční prvky
-----	NATURA 2000, EVL
-----	ÚSES – NRBC, RBC, LBC (hranice biocenter)
-----	ÚSES – NRBC, RBC, LBC (hranice biokoridorů)
-----	systemy odvodnění
-----	ZZP – záchranný pás, protierozní mez
-----	hranice přírodního parku
-----	doprovodná zeleň
-----	zátopová čára

OBEDNATEL: Obec Nezvěstice	ZAKÁZKA: ÚZEMNÍ PLÁN Nezvěstice
POŘIZOVATEL: Magistrát města Plzně, odbor stavebně správní	
ZPRACOVATEL (VEDOUcí PROJEKTANT): Ing. Arch. Milan Mauritz	ETAPA: výkres pro veřejné projednání
VYPRACOVAL (ZODPOVĚDNÝ PROJEKTANT): Ing. Josef Krásný	Č.VÝKR.: A2c
PARÉ: DATUM: 03. 2016	NÁZEV VÝKRESU: konceptce uspořádání krajiny
MĚŘÍTKO: 1 : 5000	