
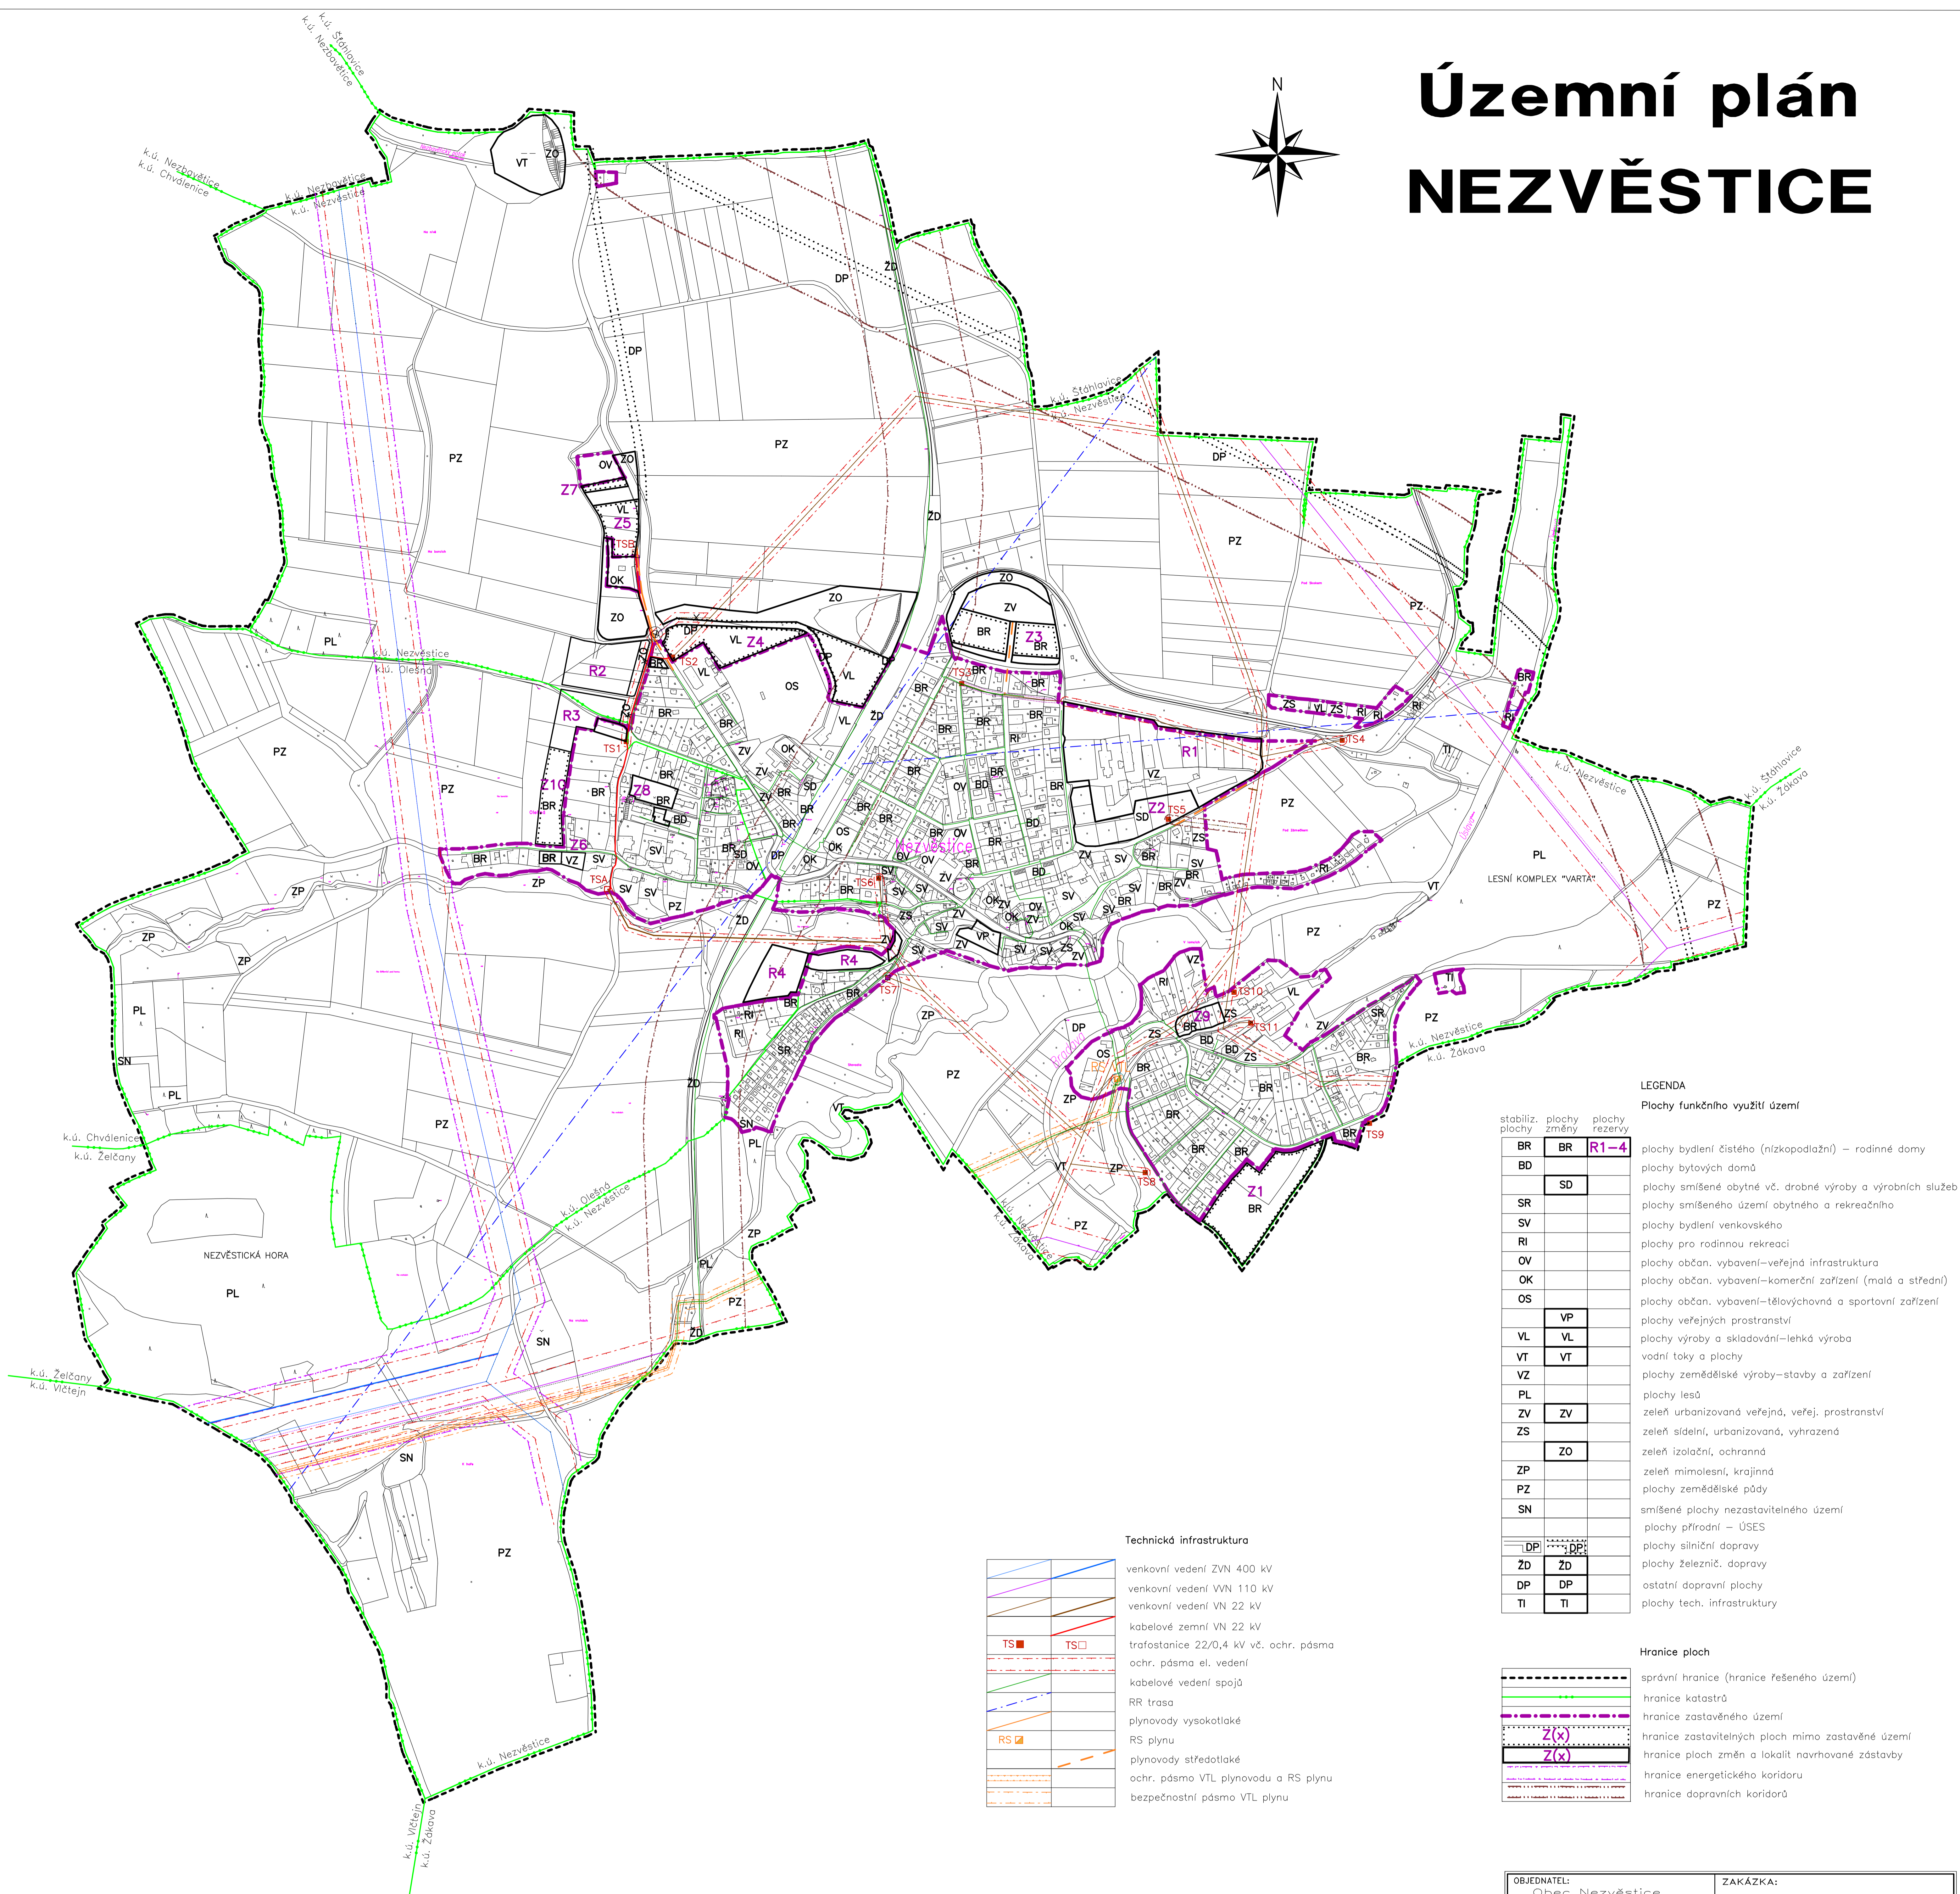


Územní plán NEZVĚSTICE

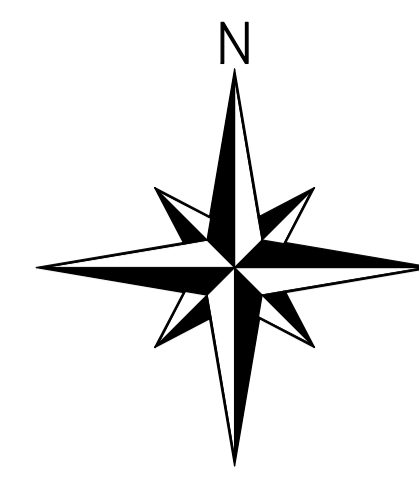

LEGENDA

Plochy funkčního využití území

stabiliz. plochy	plachy změny	plachy rezervy	
BR	BR	R1-4	plachy bydlení čistého (nízkopodlažní) – rodinné domy
BD			plachy bytových domů
	SD		plachy smíšeného obytného vč. drobné výroby a výrobních služeb
SR			plachy smíšeného území obytného a rekreačního
SV			plachy bydlení venkovského
RI			plachy pro rodinnou rekreaci
OV			plachy občan. vybavení – veřejná infrastruktura
OK			plachy občan. vybavení – komerční zařízení (malá a střední)
OS			plachy občan. vybavení – tělovýchovná a sportovní zařízení
	VP		plachy veřejných prostranství
VL	VL		plachy výroby a skladování – lehká výroba
VT	VT		vodní toky a plochy
VZ			plachy zemědělské výroby – stavby a zařízení
PL			plachy lesů
ZV	ZV		zeleň urbanizovaná veřejná, veřej. prostranství
ZS			zeleň sídelní, urbanizovaná, vyhrazená
	ZO		zeleň izolační, ochranná
ZP			zeleň mimolesní, krajinná
PZ			plachy zemědělské půdy
SN			smíšené plochy nezastavitelného území
			plachy přírodní – ÚSES
DP	DP		plachy silniční dopravy
DP	DP		ostatní dopravní plochy
TI	TI		plachy tech. infrastruktury

Technická infrastruktura

	venkovní vedení ZVN 400 kV
	venkovní vedení VN 110 kV
	venkovní vedení VN 22 kV
	kabelové vedení VN 22 kV
	trafostanice 22/0,4 kV vč. ochr. pásma
	ochr. pásma el. vedení
	kabelové vedení spojů
	RR trasa
	plynovody vysokotlaké
	RS plynů
	plynovody středotlaké
	ochr. pásma VTL plynovodu a RS plynů
	bezpečnostní pásma VTL plynů

Hranice ploch

	správní hranice (hranice řešeného území)
	hranice katastrů
	hranice zastavěného území
	hranice zastavitelných ploch mimo zastavěné území
	hranice ploch změn a lokalit navrhované zástavby
	hranice energetického koridoru
	hranice dopravních koridorů

Poznámka
Umístění nových transformačních stanic včetně přípojek vzduch – kabel je jen orientační plynoucí z koncepce územního plánu

OBJEDNATEL: Obec Nezvěstice	ZAKÁZKA: ÚZEMNÍ PLÁN Nezvěstice
PORÍZOVATEL: Magistrát města Pízně, Odbor stavebně správní	
ZPRACOVATEL (VEDOUcí PROJEKTANT): Ing.Arch. Milan Mauritz	
VYPRACOVAL (ZODPOVĚDNÝ PROJEKTANT): Ing. Petr Leitl Ing. Pavel Korecký	ETAPA: výkres pro veřejné projednání
PARÉ: MĚŘÍTKO: 1 : 5000	Č.VÝKR.: NÁZEV VÝKRESU: zásobování el. energií plynem a telekomunikace
	A2g