


# Územní plán NEZVĚSTICE

## Změna č.3

S  
I

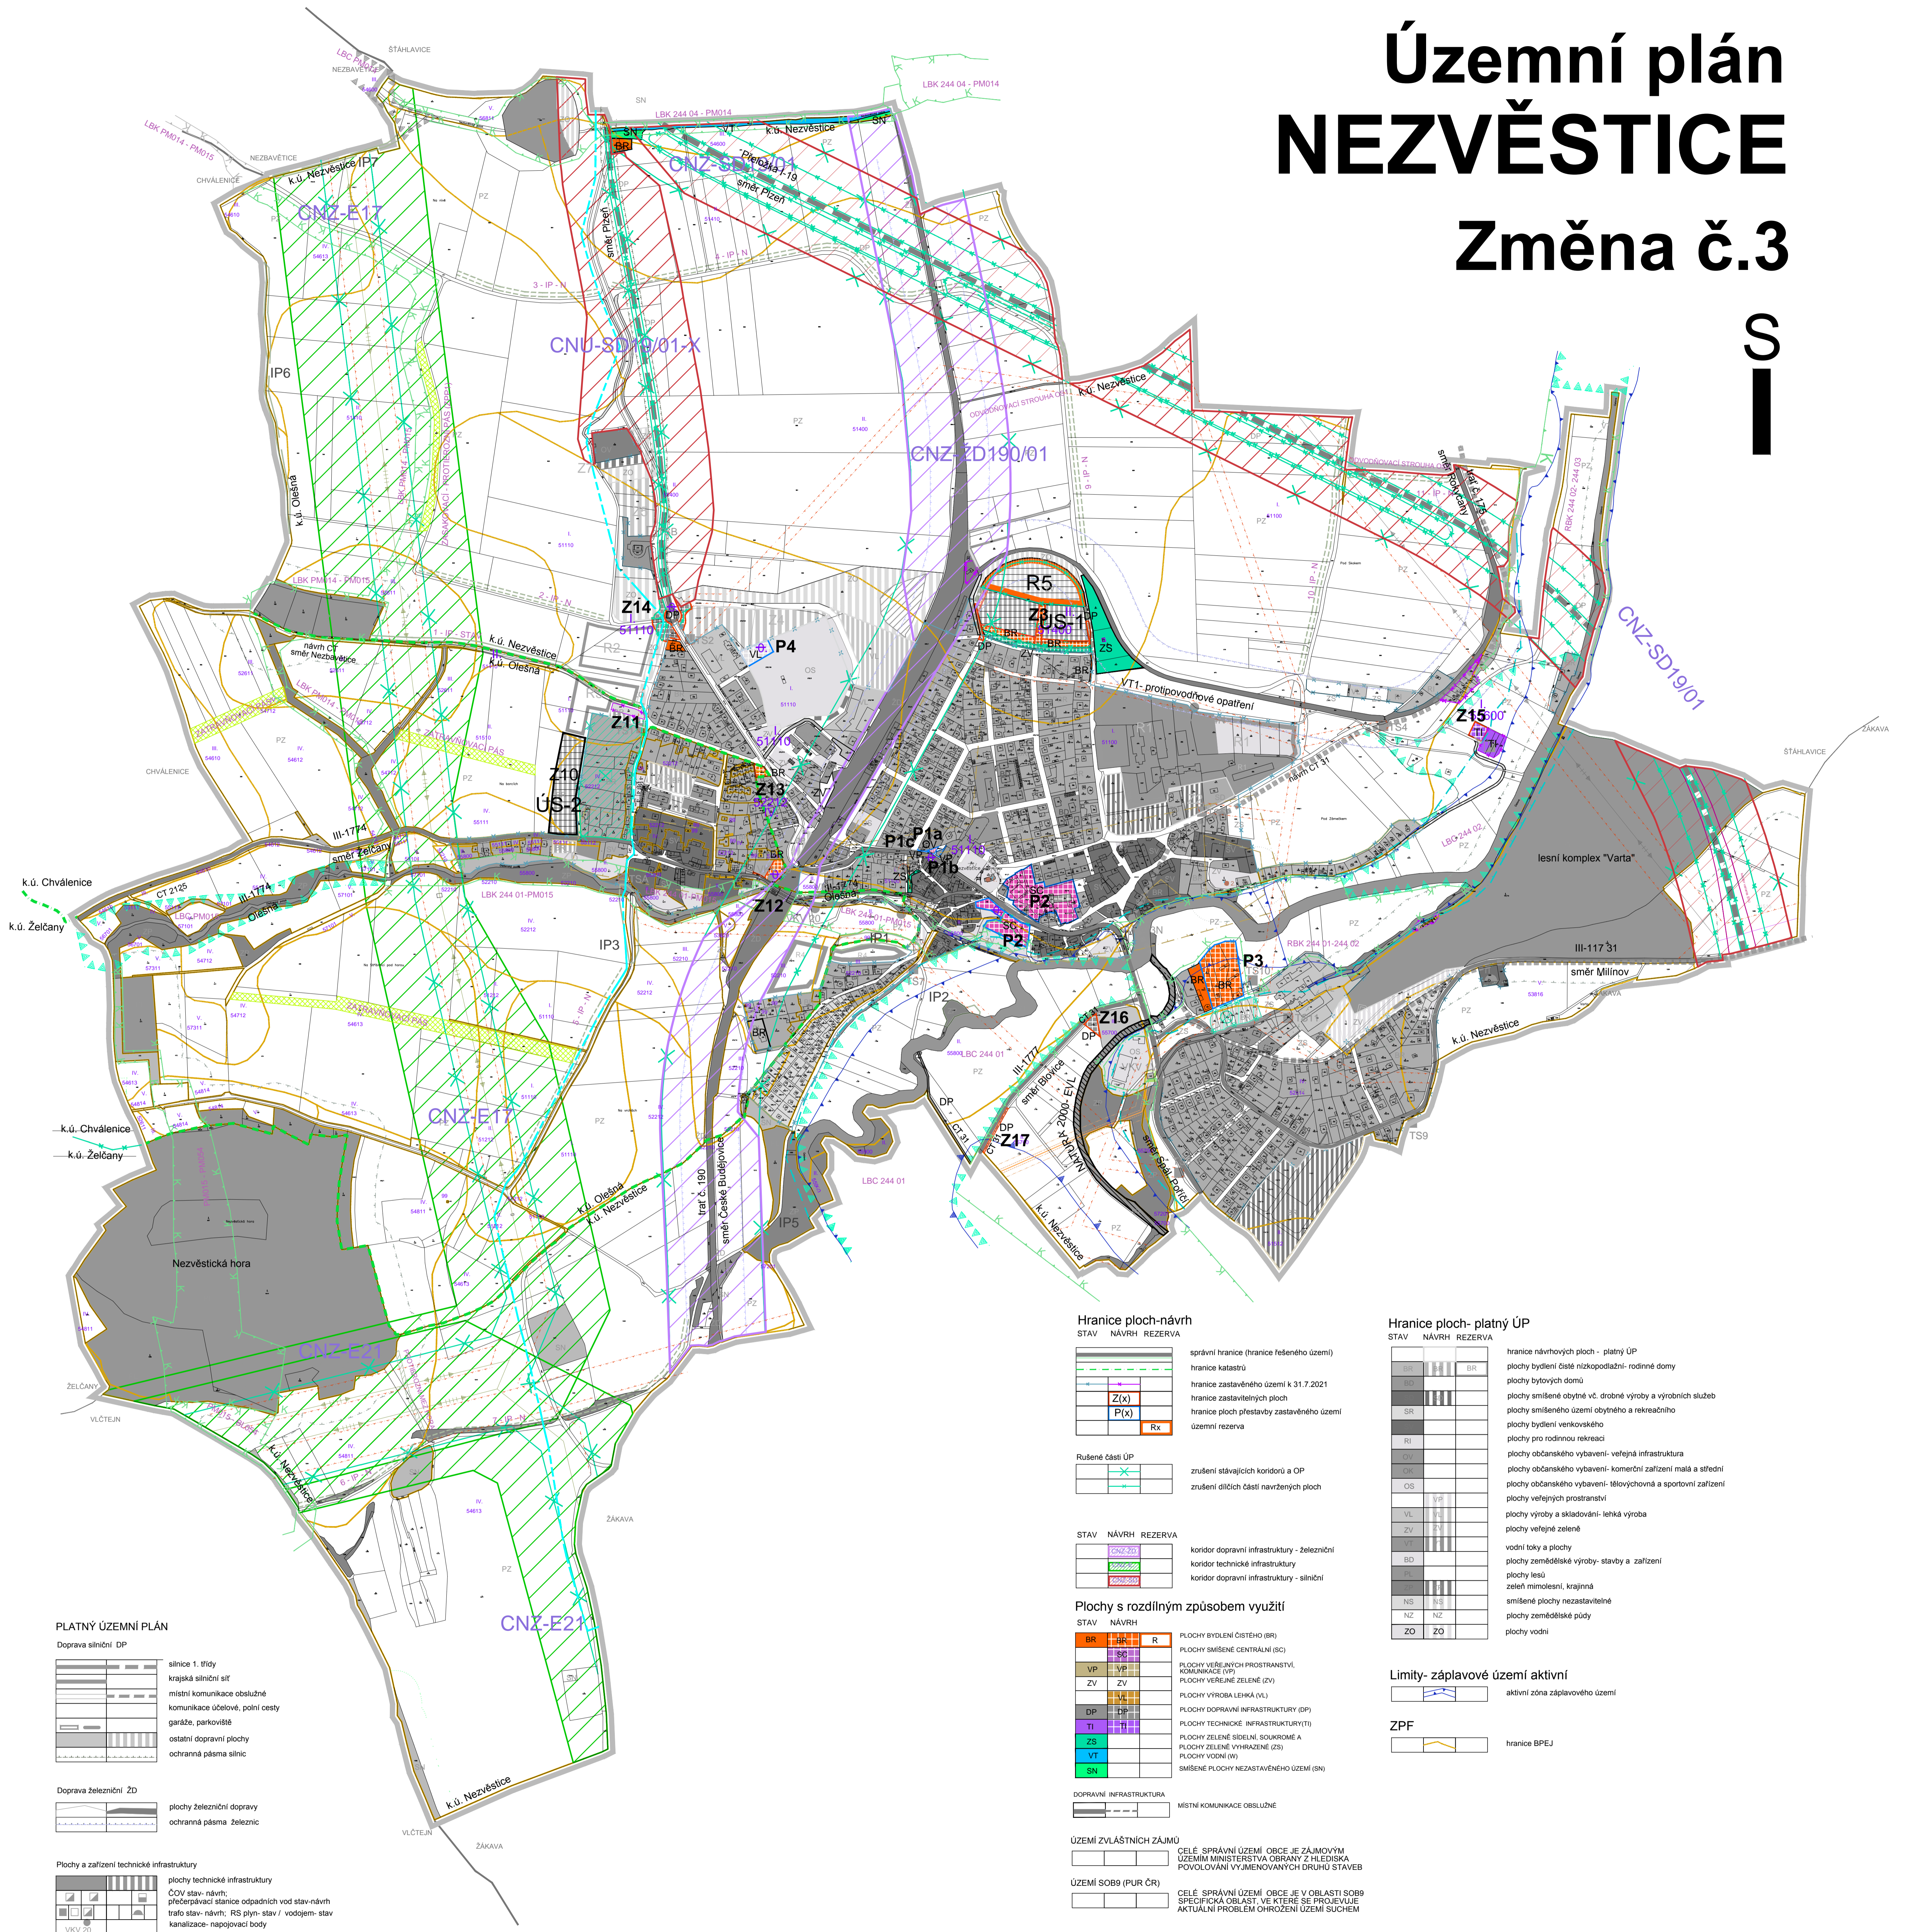

### PLATNÝ ÚZEMNÍ PLÁN

Doprava silniční DP

	silnice 1. třídy
	krajská silniční síť
	místní komunikační obslužná komunikace účelové, polní cesty
	garáže, parkoviště
	ostatní dopravní plochy
	ochranná pásma silnic

Doprava železniční ŽD

	plochy železniční dopravy
	ochranná pásma železnic

Plochy a zařízení technické infrastruktury

	plochy technické infrastruktury
	ČOV stav- návrh;
	přečerpávací stanice odpadních vod stav-návrh
	trafa stav- návrh; RS plyn- stav / vodjem- stav
	kanalizace- napojovací body

Ochranná pásma, limity území

	ochranná pásma silnic a železnic
	trasa VTL plynu včetně ochr. a bezp. pásma
	trasy elektrovedů včetně ochranné pásma
	RR trasa
	plocha lesa s podmíněným využíváním
	vodovodní řad nadmístního významu
	opatření k ochraně archeolog. dědictví a památek
	parkákové chráněné objekty

ÚZEMNÍ SYSTÉMY EKOLOGICKÉ STABILITY

	IP3	interakční prvky/doprovodná zelen
		NATURA 2000- EVL
		ÚSES- NRBC, RBC, LBC- (hranice biocenter)
		ÚSES- NRBC, RBK, LBC- (hranice biokoridor)
		systémy odvodnění
		ZZP- zachytňný pás, protierozní mez
		hranice přírodního parku
		hranice aktivního zápl. území - návrh
		hranice záplavového území Q100

### Hranice ploch- návrh

STAV	NÁVRH	REZERVA

Rušené části ÚP

	zrušení stávajících koridorů a OP
	zrušení dílčích částí navržených ploch

STAV

NÁVRH	REZERVA

Plochy s rozdílným způsobem využití

STAV	NÁVRH	REZERVA

DOPRAVNÍ INFRASTRUKTURA

	MÍSTNÍ KOMUNIKACE OBSLUŽNÉ
--	----------------------------

ÚZEMÍ ZVLÁŠTNÍ ZÁJMU

	CELE SPRÁVNÍ ÚZEMÍ OBCE JE ZÁJMOVÝM ÚZEMÍ MINISTERSTVA OBRANY Z HLEDISKA PVOVLOVÁNÍ VYJMENOVANÝCH DRUHŮ STAVEB
--	--

ÚZEMÍ SOB9 (PUR ČR)

	CELE SPRÁVNÍ ÚZEMÍ OBCE JE V OBLASTI SOB9 SPECIFICKÁ OBLAST, VE KTERÉ SE PROJEVUJE AKTUÁLNÍ PROBLÉM OHROŽENÍ ÚZEMÍ SUCHEM
--	---

### Hranice ploch- platný ÚP


STAV	NÁVRH	REZERVA

Limity- záplavové území aktivní

	aktivní zóna záplavového území
--	--------------------------------

ZPF

	hranice BPEJ
--	--------------

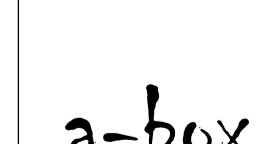

ÚP NEZVĚSTICE  
ZMĚNA č.3

Ing. arch. Václav MASTNÝ  
ČKA 00 123;  
Ing. arch. Miroslav Jirsa

Pořizovatel: Magistrát města Plzně, odbor stavebně správní  
Kraj: Plzeňský Obec: Nezvěstice  
Stupeň: ÚP Měřítko: 1 : 5 000 Č. kopie:  
Datum: 08/2023 Počet formátů: 1A0

Obsah:

KOORDINAČNÍ VÝKRES

B2a